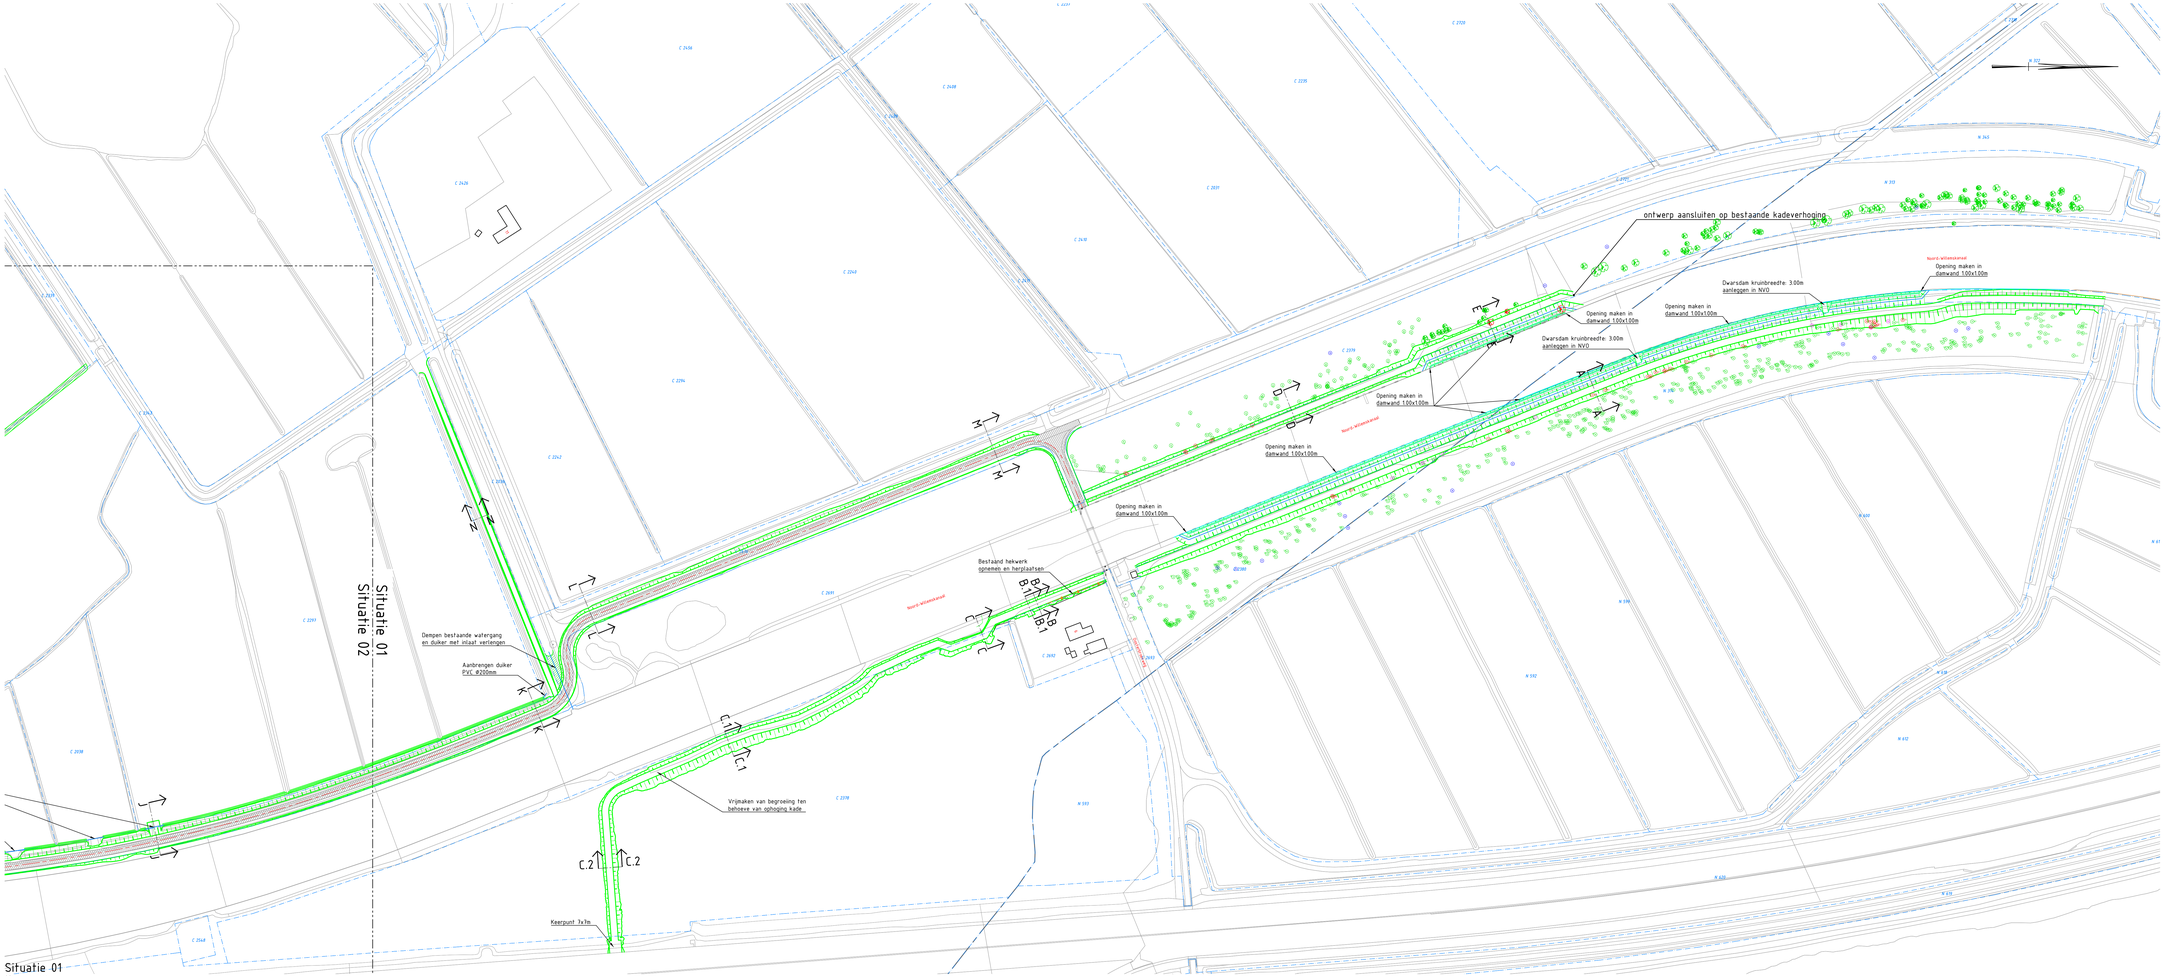

Situatie 01
SCHAAL 1 : 1000

Overzicht
SCHAAL 1 : 20.000

LEGENDA SITUATIE

- provincie grens
- Kadastrale grens
- nieuwe kering
- natuurvriendelijke oever
- nieuwe kering met fietssnelweg
- locatie dwarsprofiel
- te behouden boom
- te verwijderen boom
- te verwijderen boom, potentie leefbaarheid vleermuizen, binnen werkzaamheden
- te verwijderen boom, potentie leefbaarheid vleermuizen, buiten werkzaamheden

Maten in meters en materiaalmaten in millimeters, tenzij anders vermeld.
Peilmaten in meters t.o.v. N.A.P.

0 10 20 30 40m
Schaal 1:1000

MUG
Hoofdstraat 8
3972 LN UDEN
Postbus 125
5050 AC GOIRLE
0499 33 34 30
info@mug.nl
www.mug.nl

A	SSI	JW	Eerste uitgave	26-04-2022
Rev.	Wie	Wat	Wijziging	Datum

Project: Planvorming kaden en oevers Noord Willemskanaal
Witmolen-De Punt

Opdrachtgever: Waterschap Hunze en Aa's

Documentnaam: Definitief ontwerp situatie 01

Projectnummer: 19382064
Tekeningnummer: 000
Schaal: 1:1000
Formaat: 594 x 841
Blad: 01 van 06

CONCEPT

PRAKTISCHE PEILEN