



Bestaande watergang
wordt vispaaiplaats

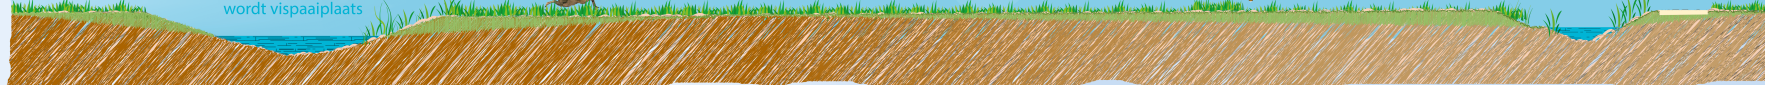

DWARSPROFIEL: 3

Nieuwe beekloop
Onderhouds-
strook 5 meter

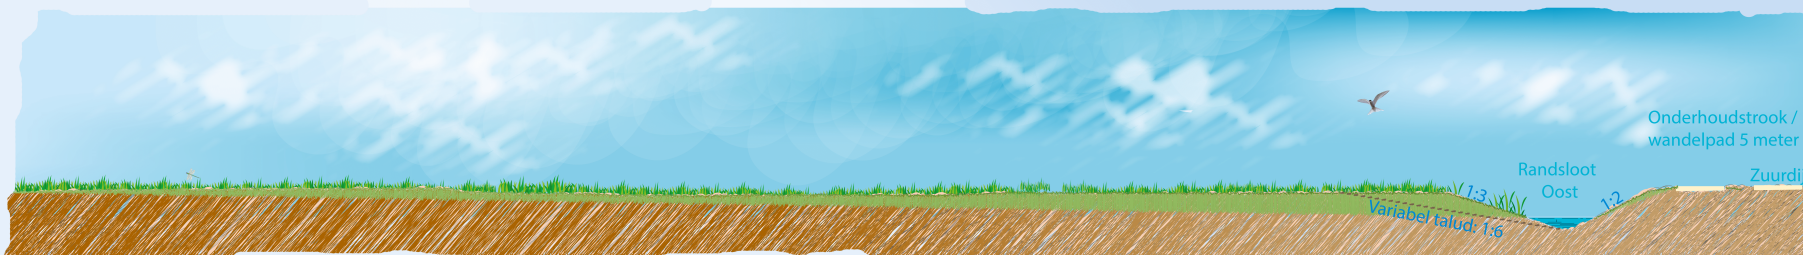

DWARSPROFIEL: 7

Onderhoudstrook /
wandelpad 5 meter

Randsloot
Oost

Zuurdijk

1:3
1:2
Variabel talud 1:6



DWARSPROFIEL: 9

Onderhoudstrook /
wandelpad 5 meter

Randsloot
West

Greppel

1:2
Variabel talud 1:6

Paardetangen

