

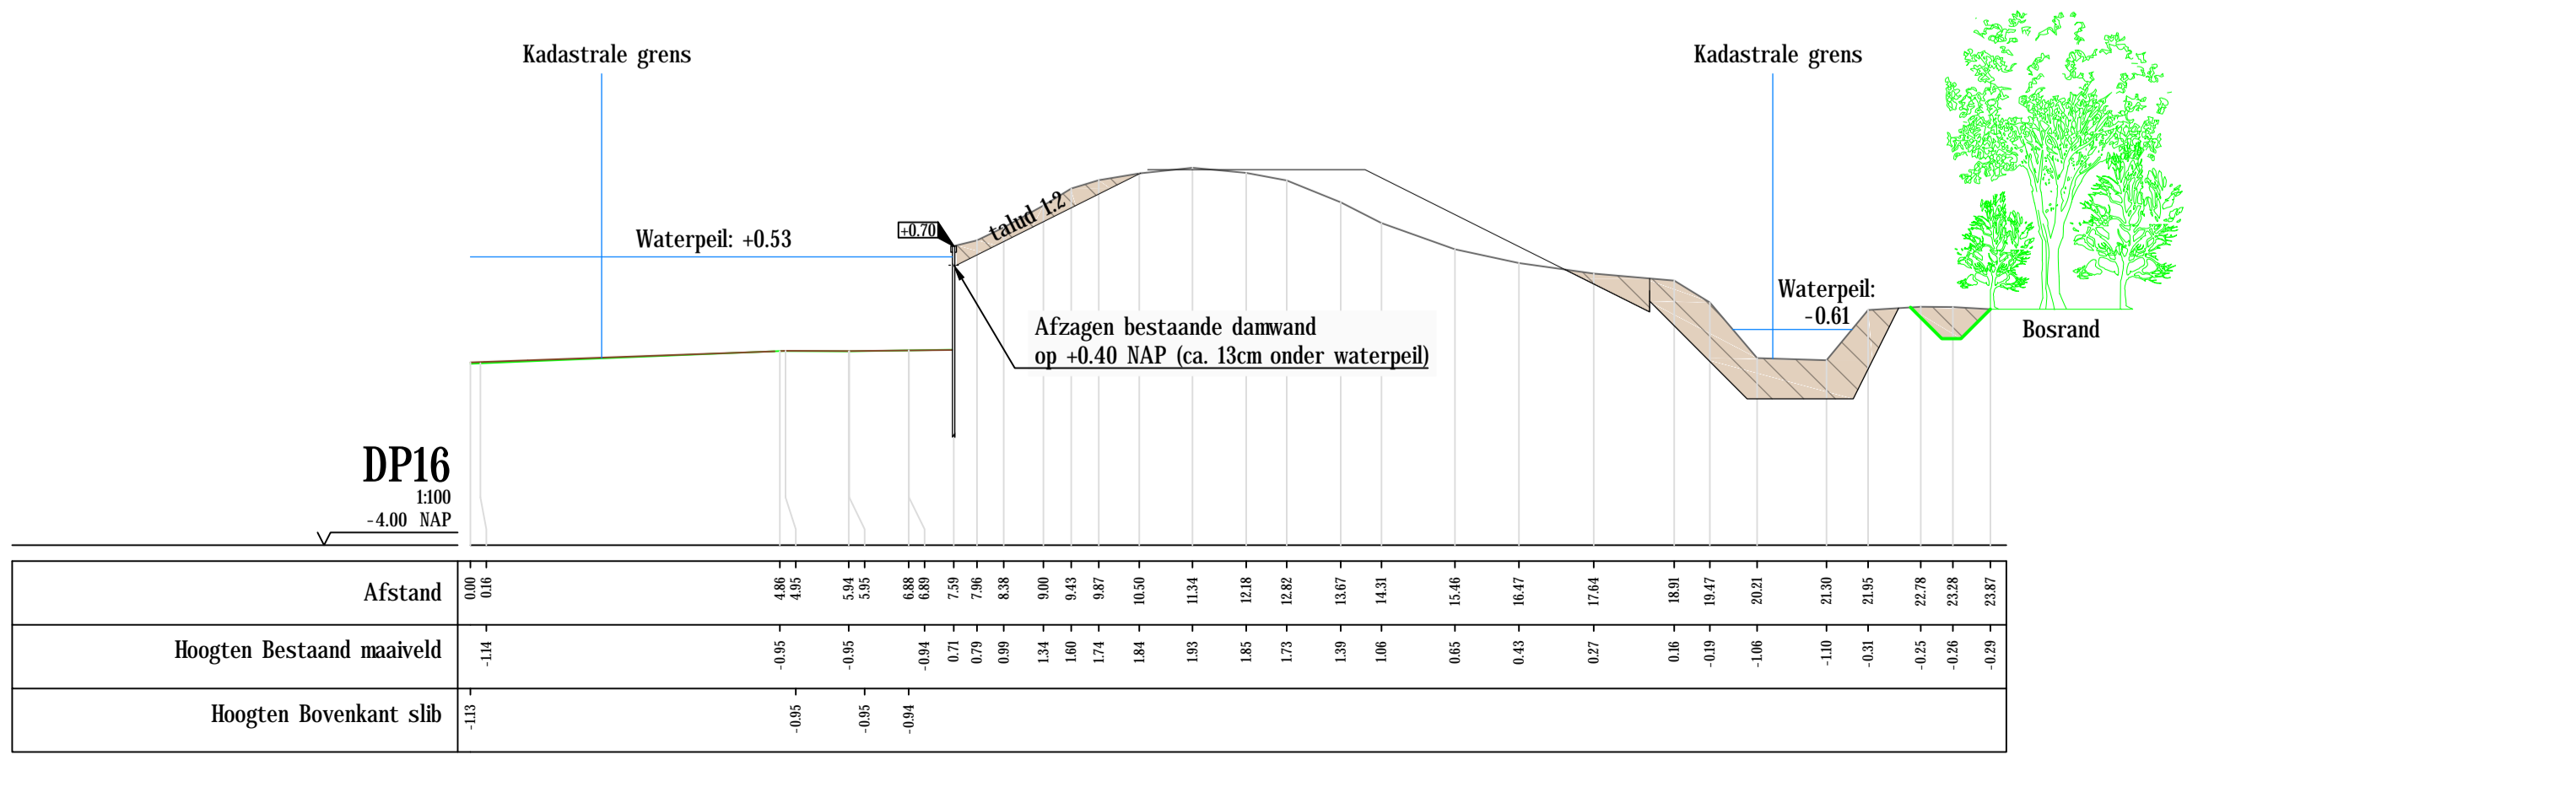
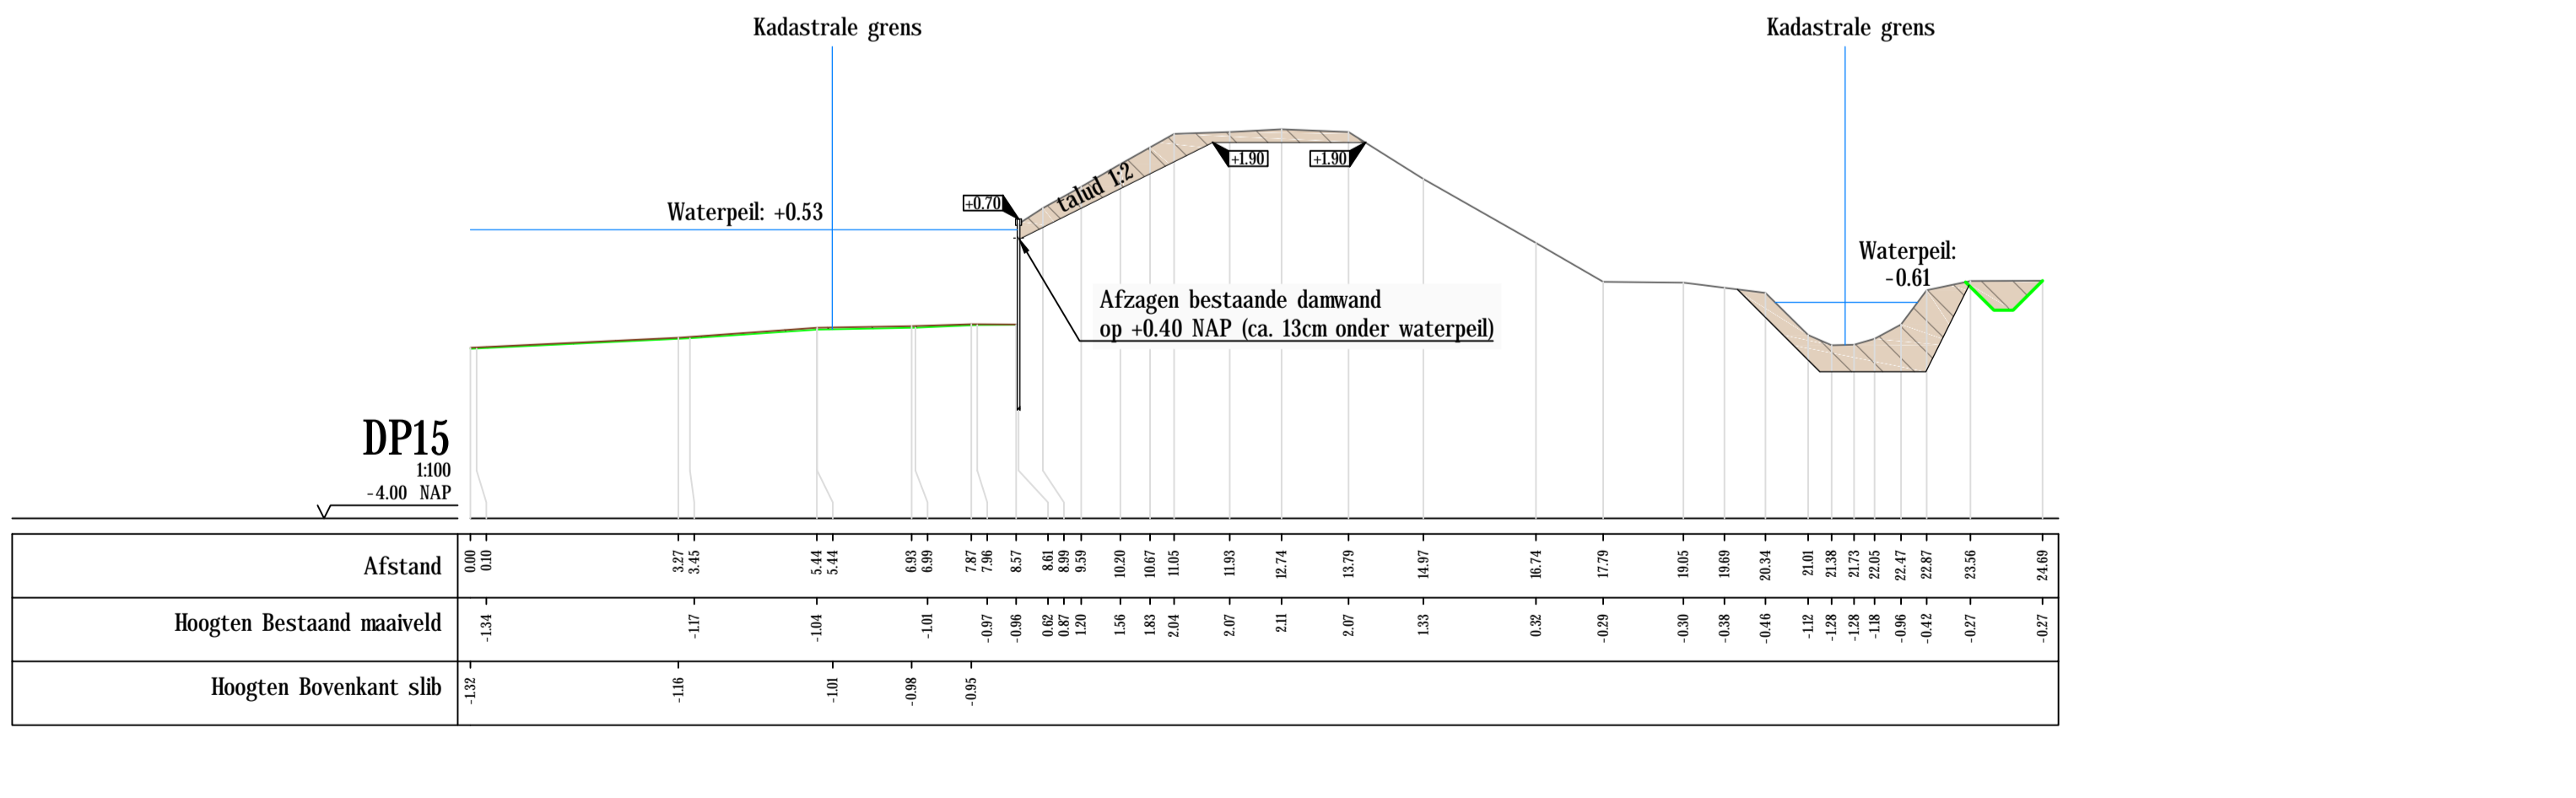
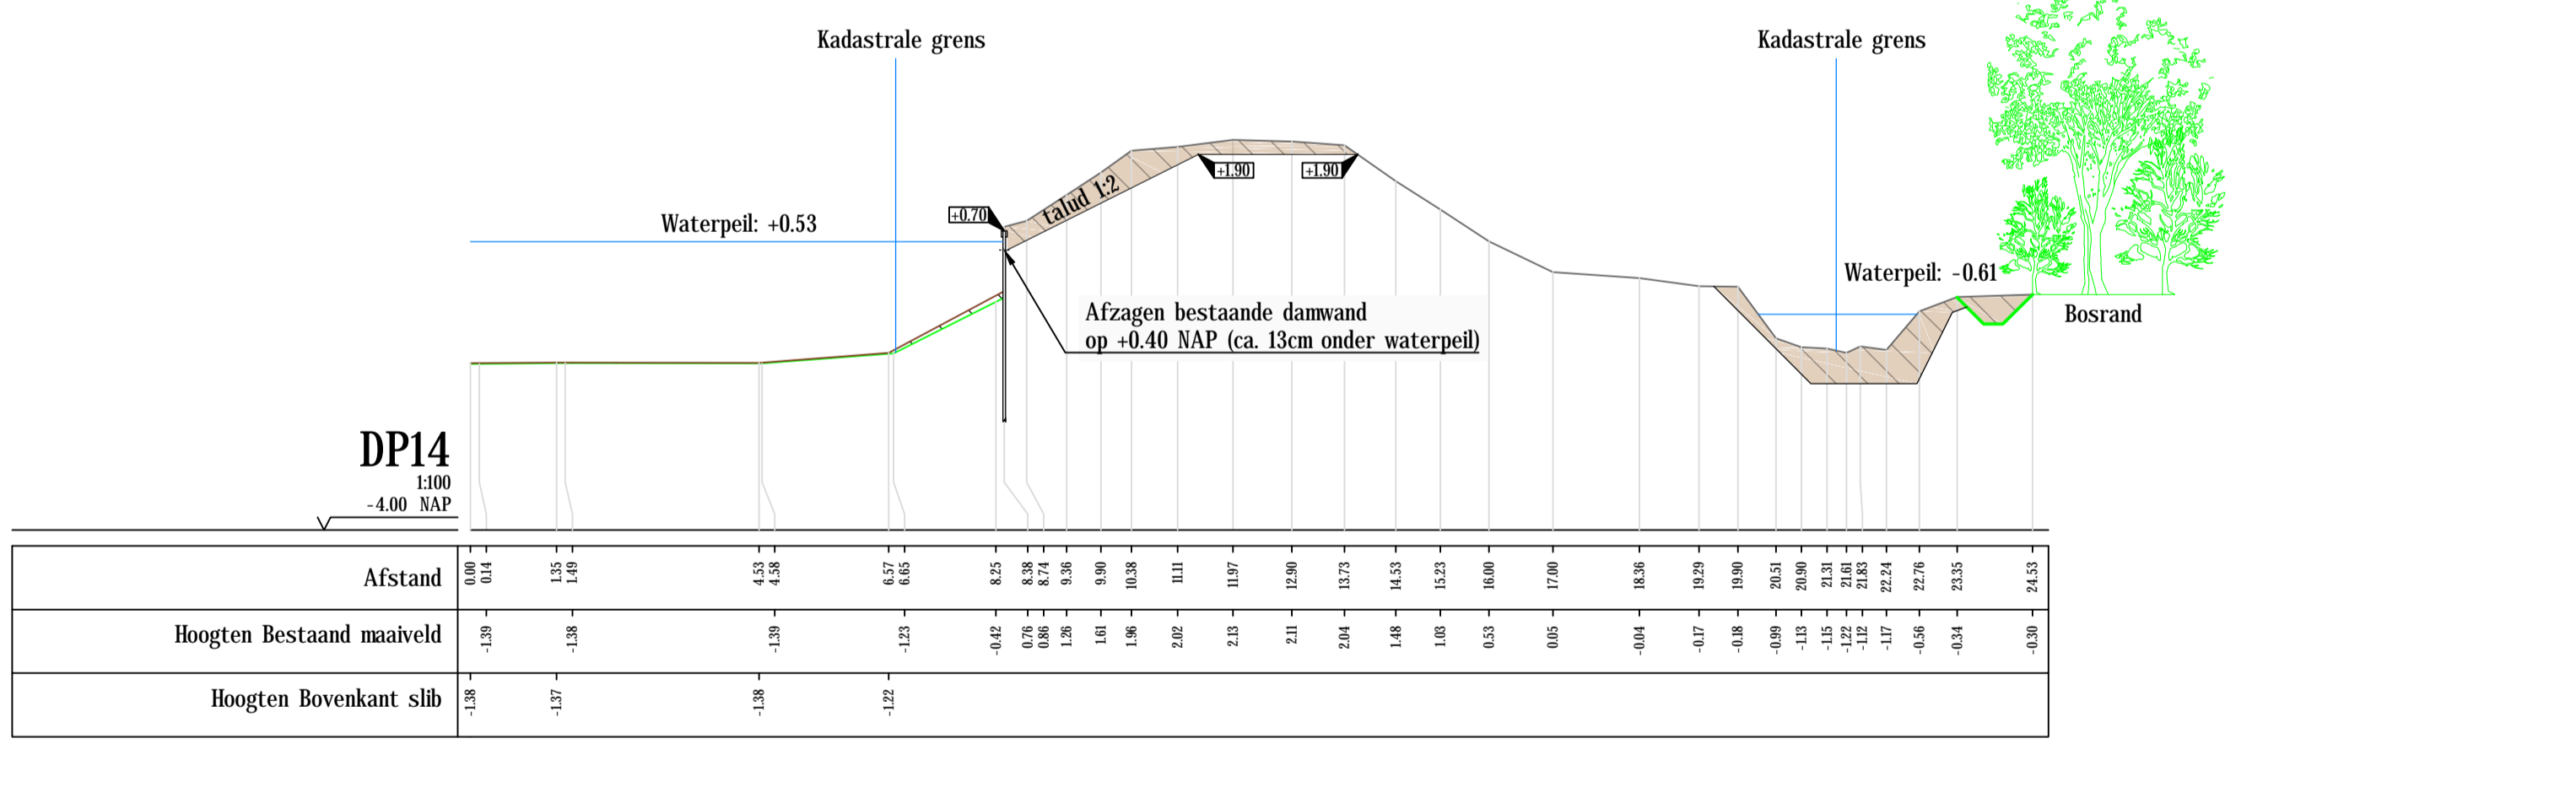
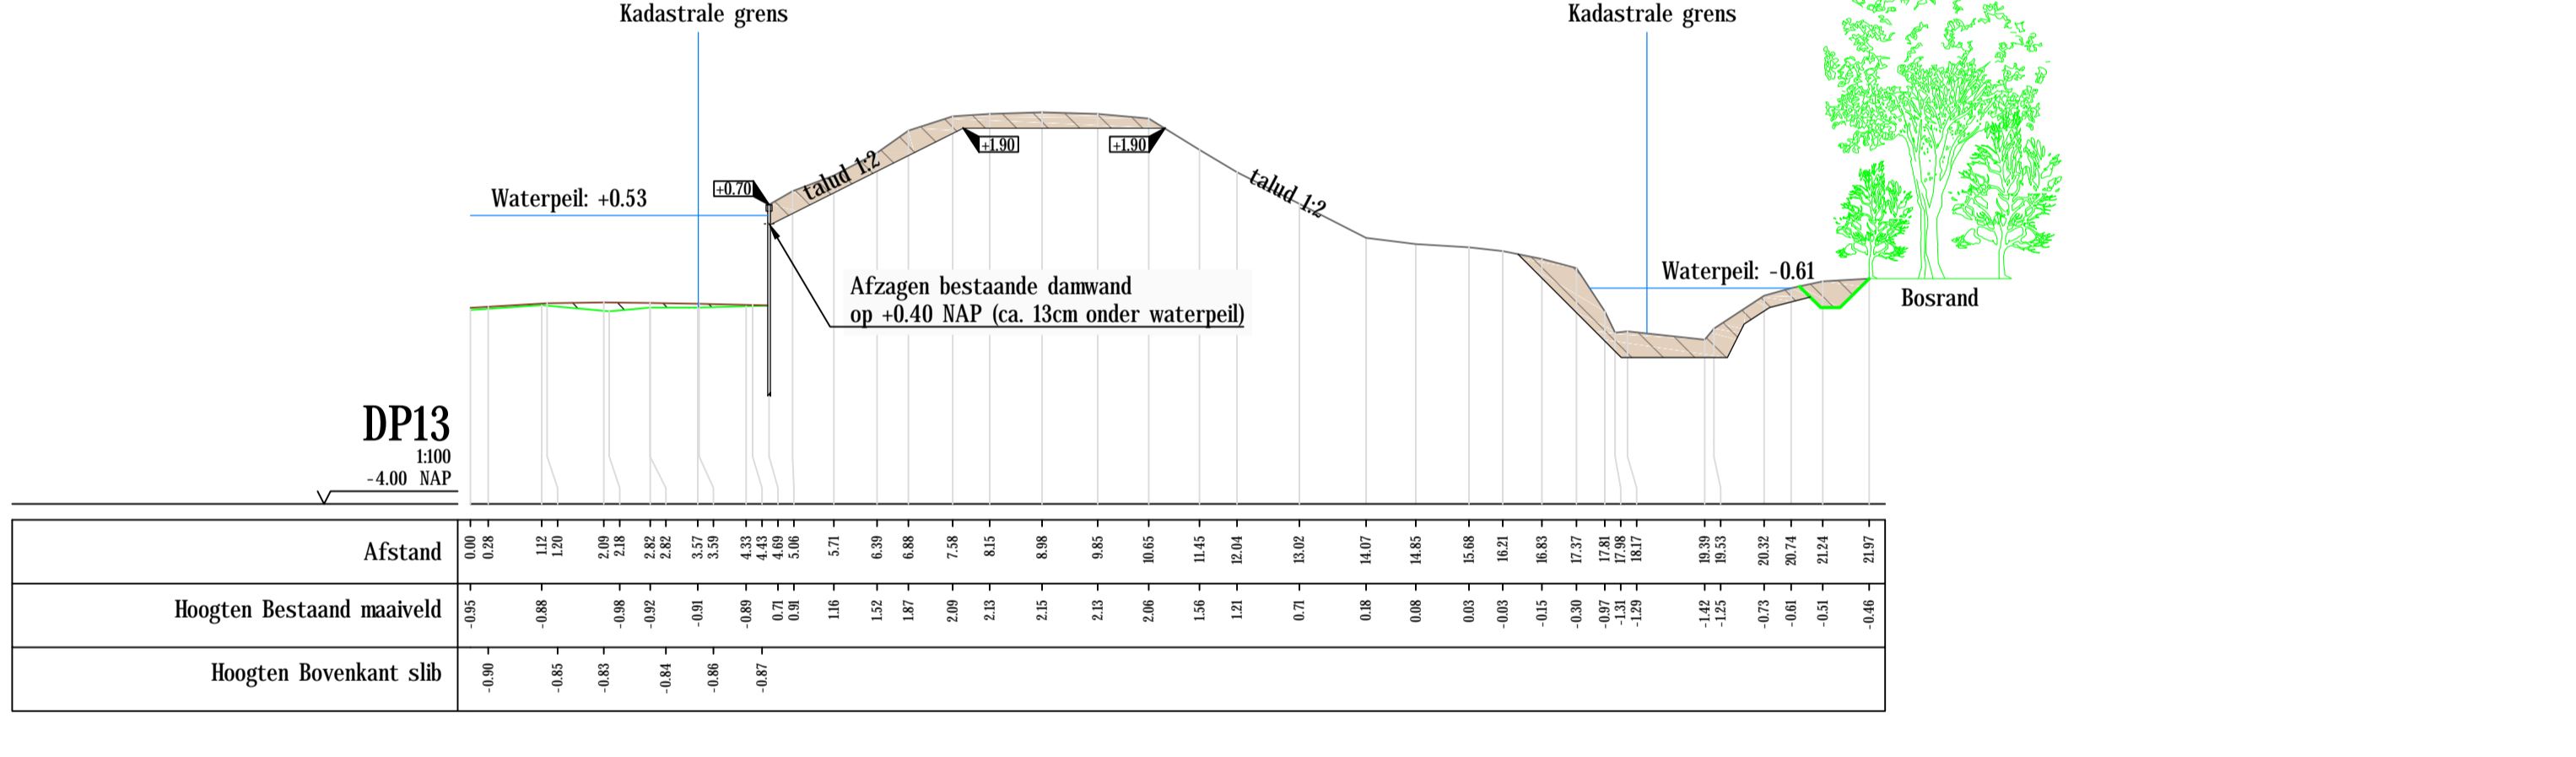
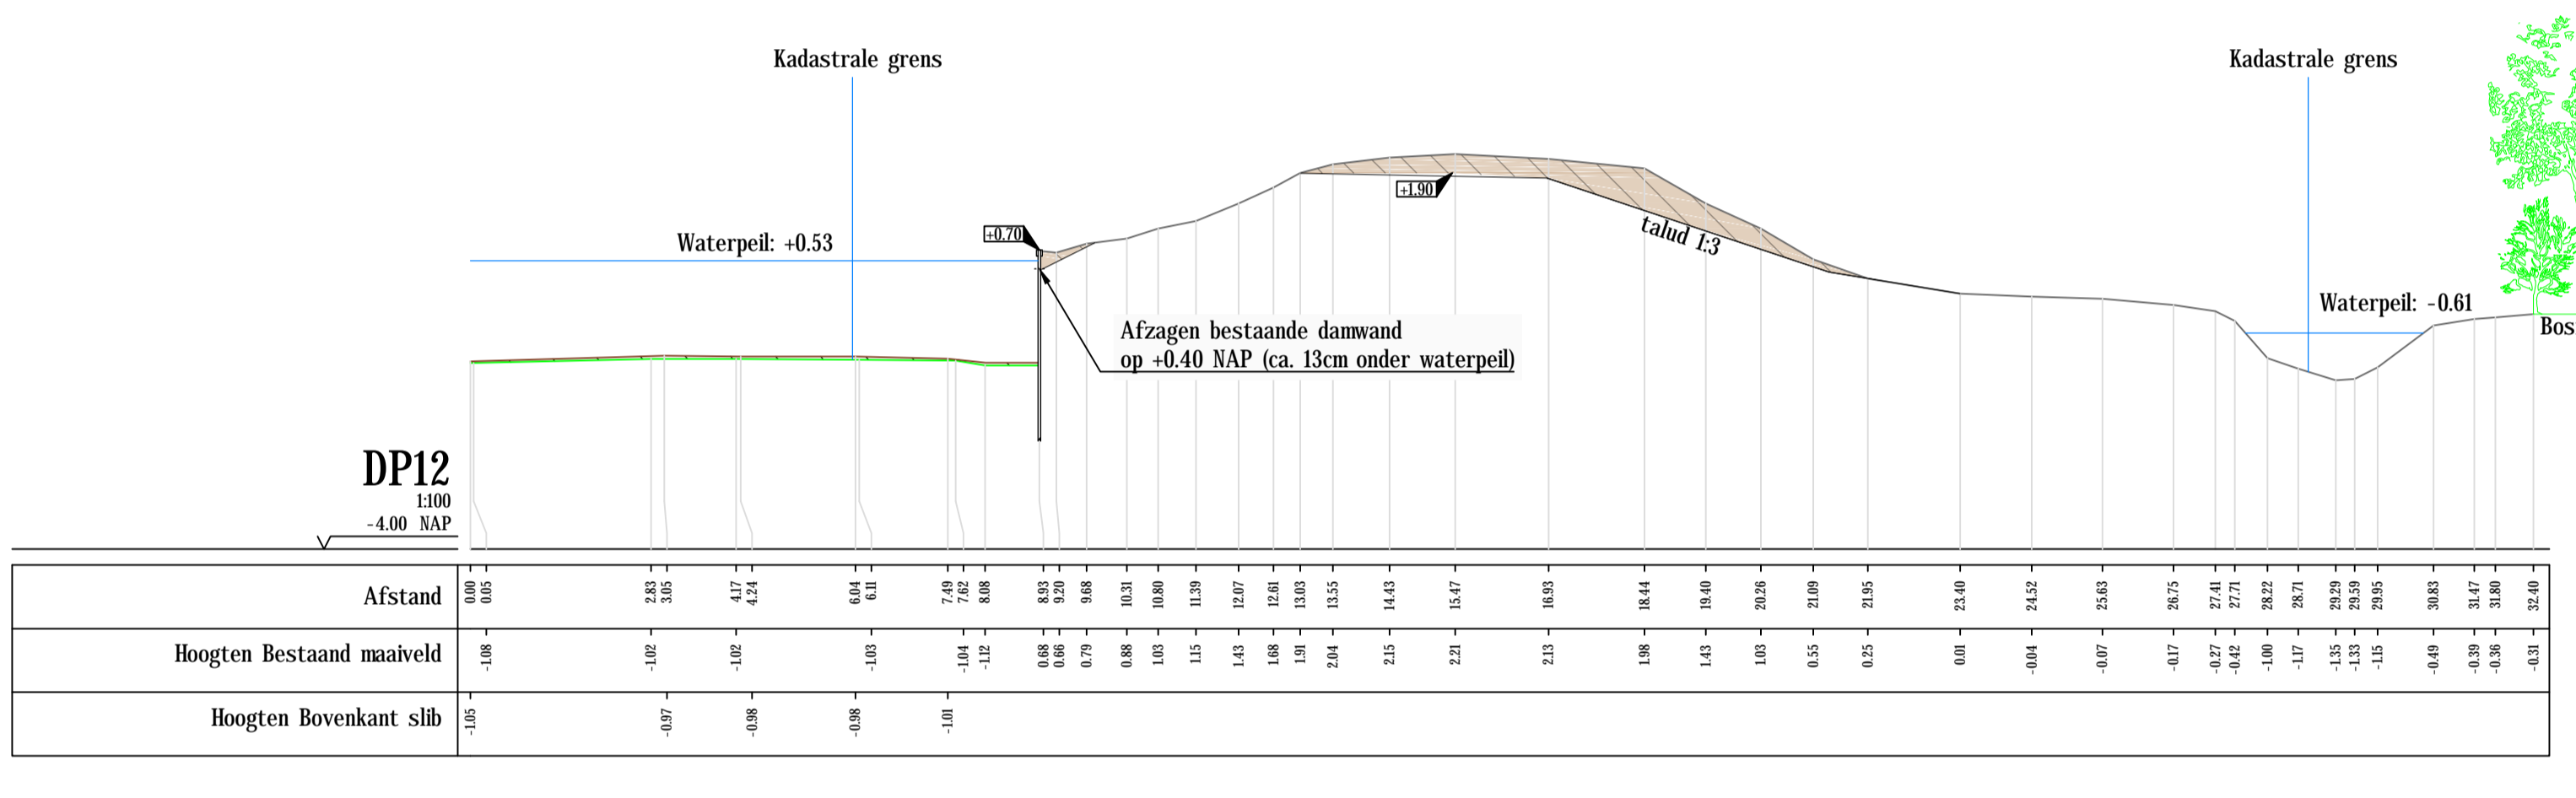
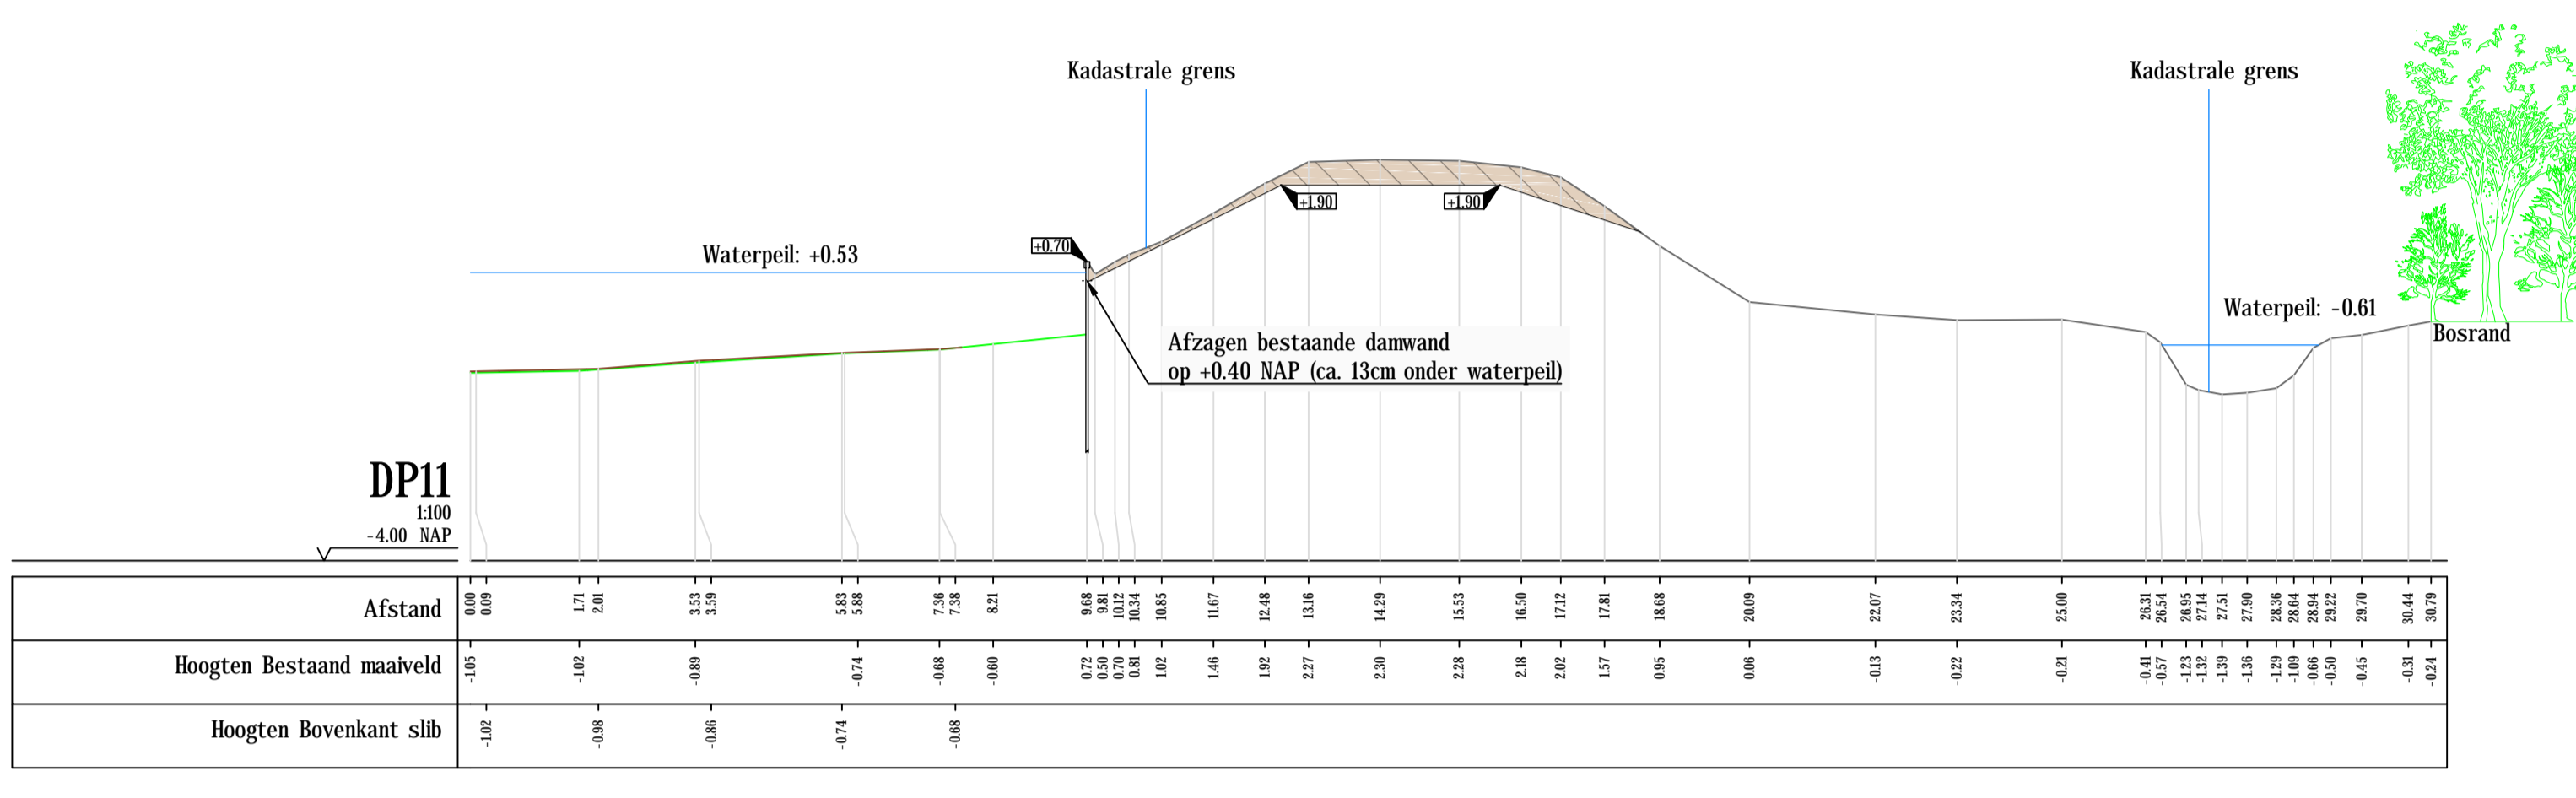
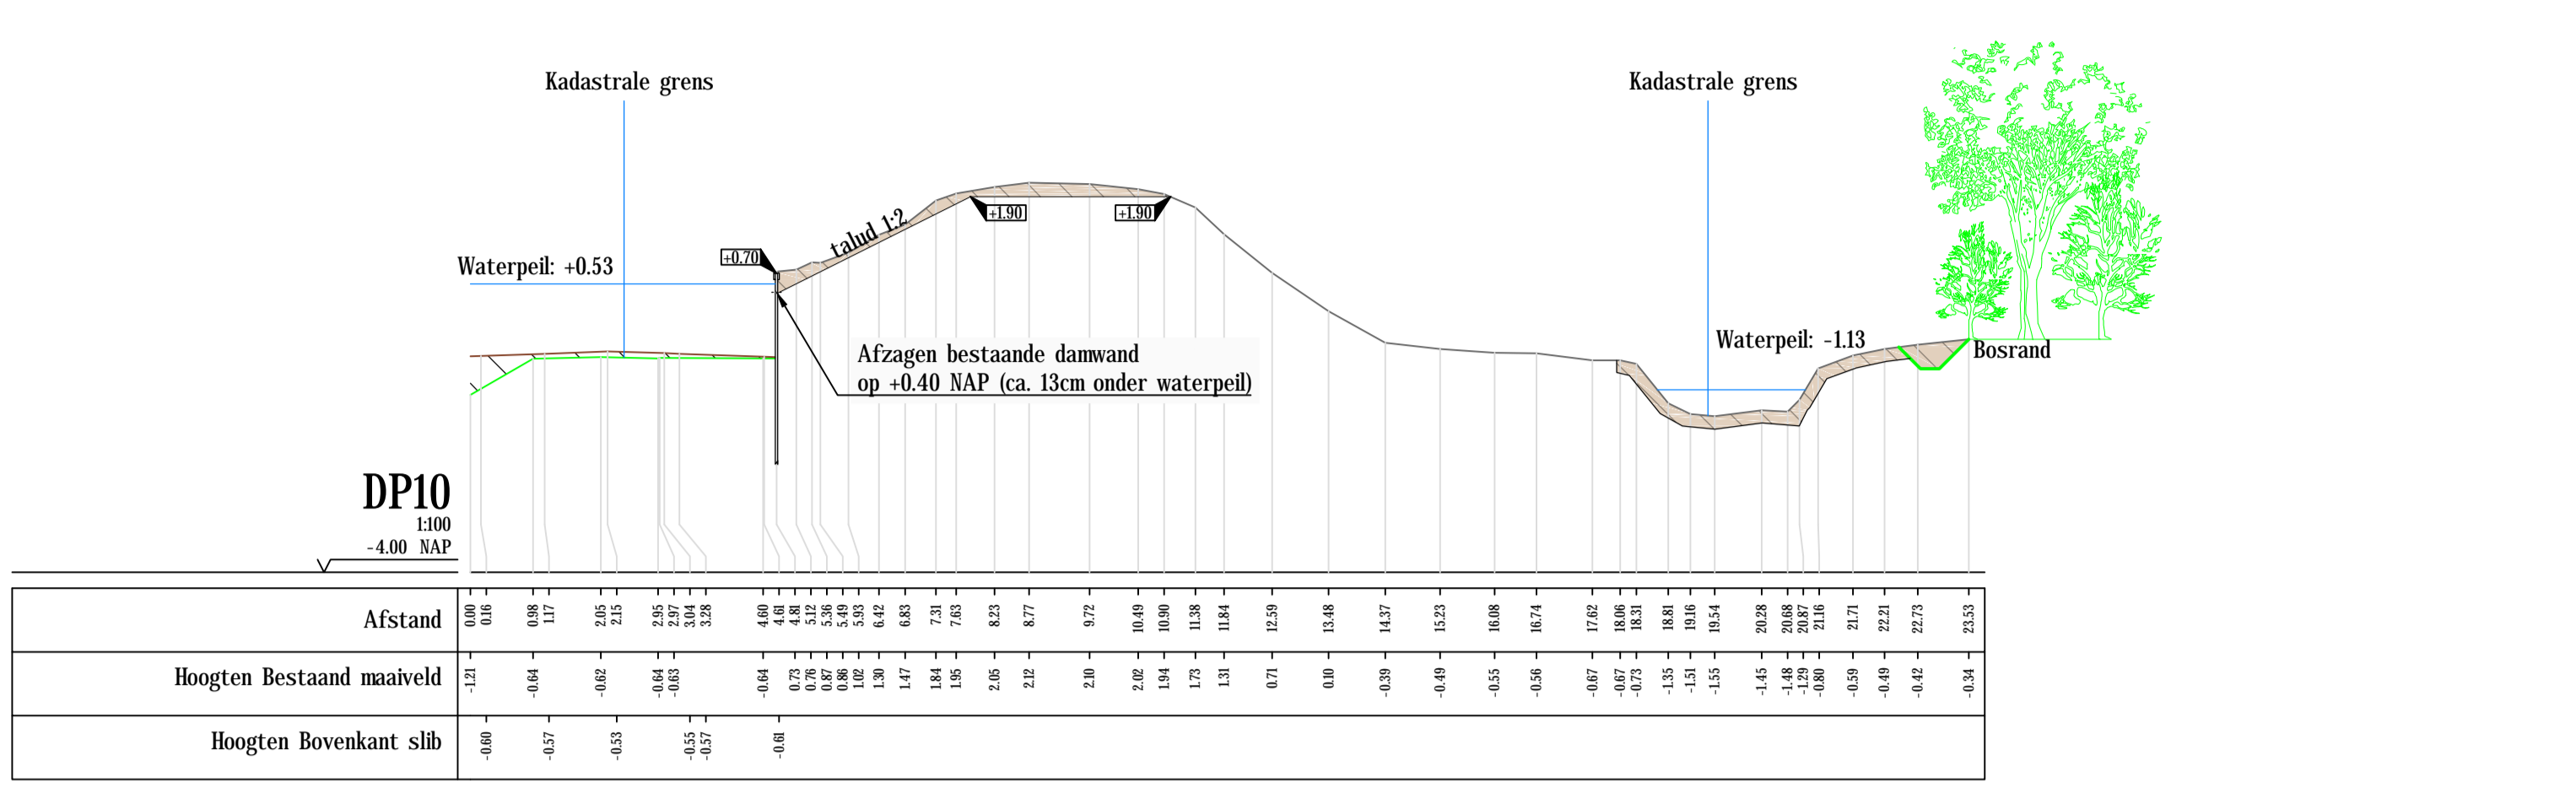
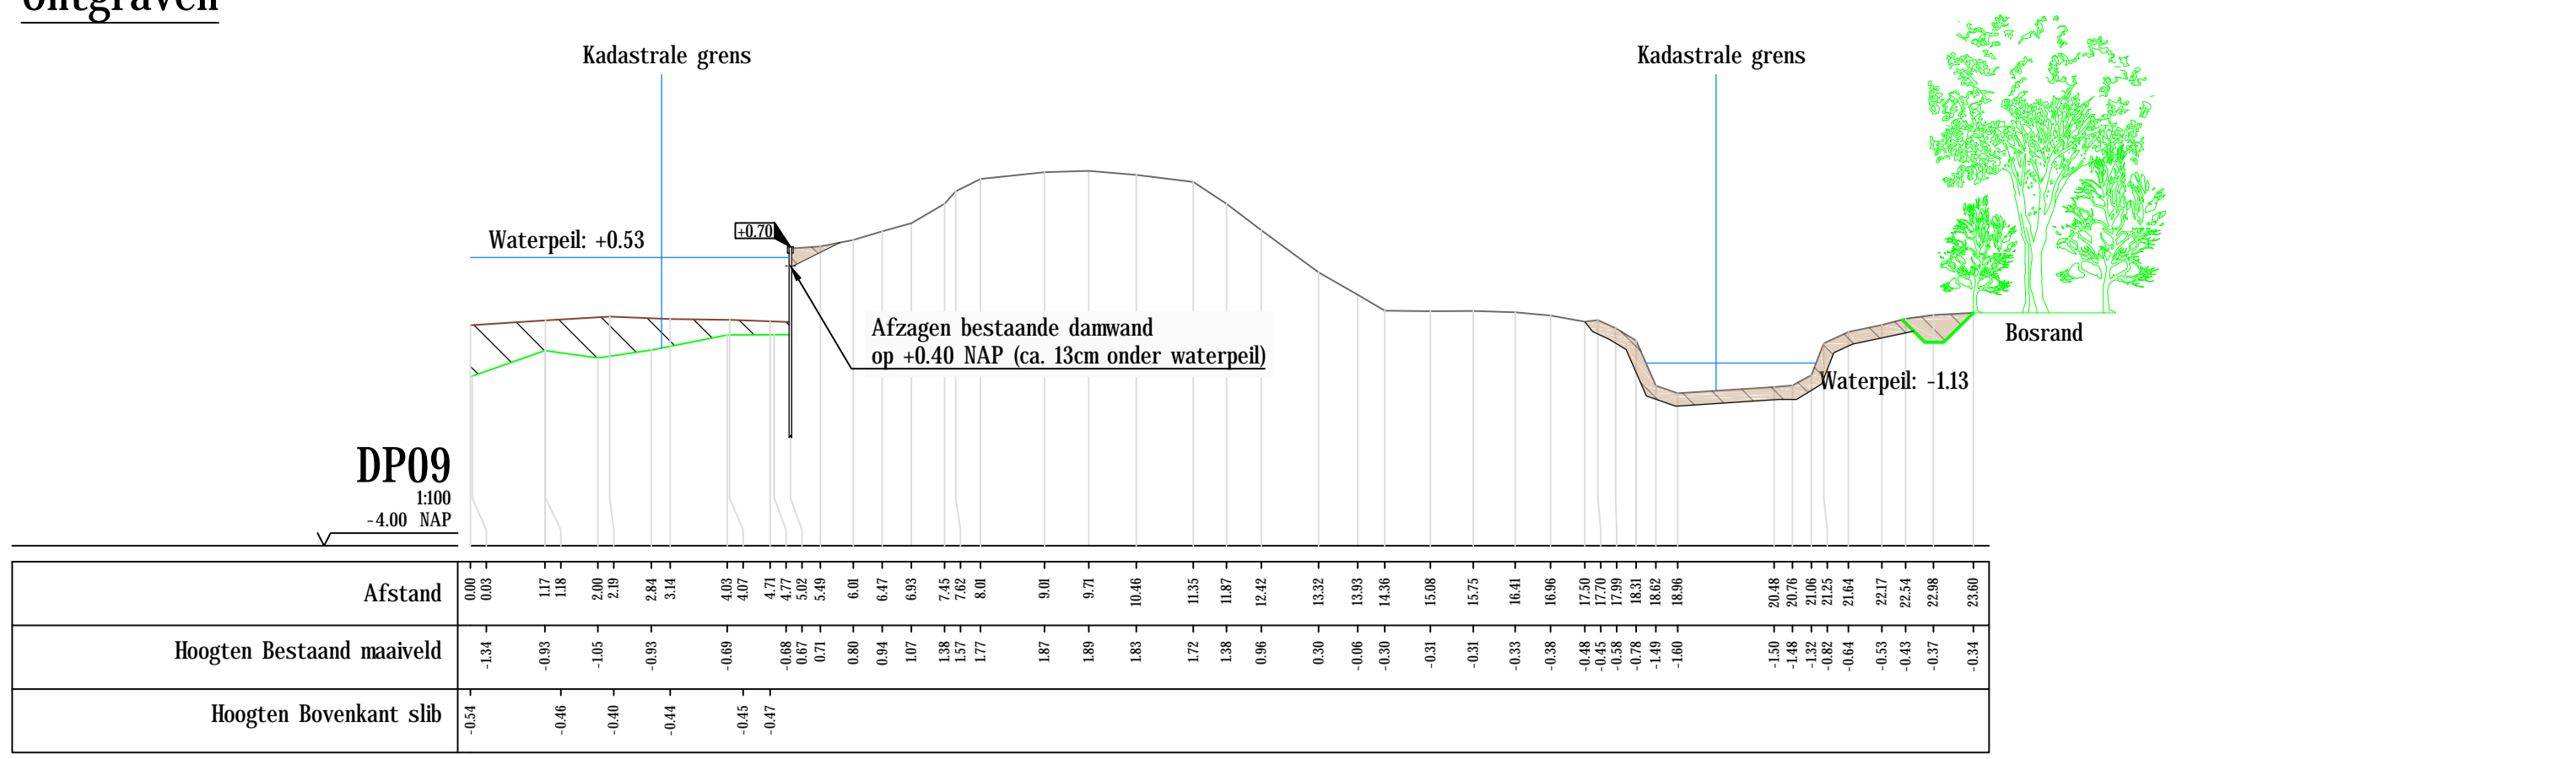
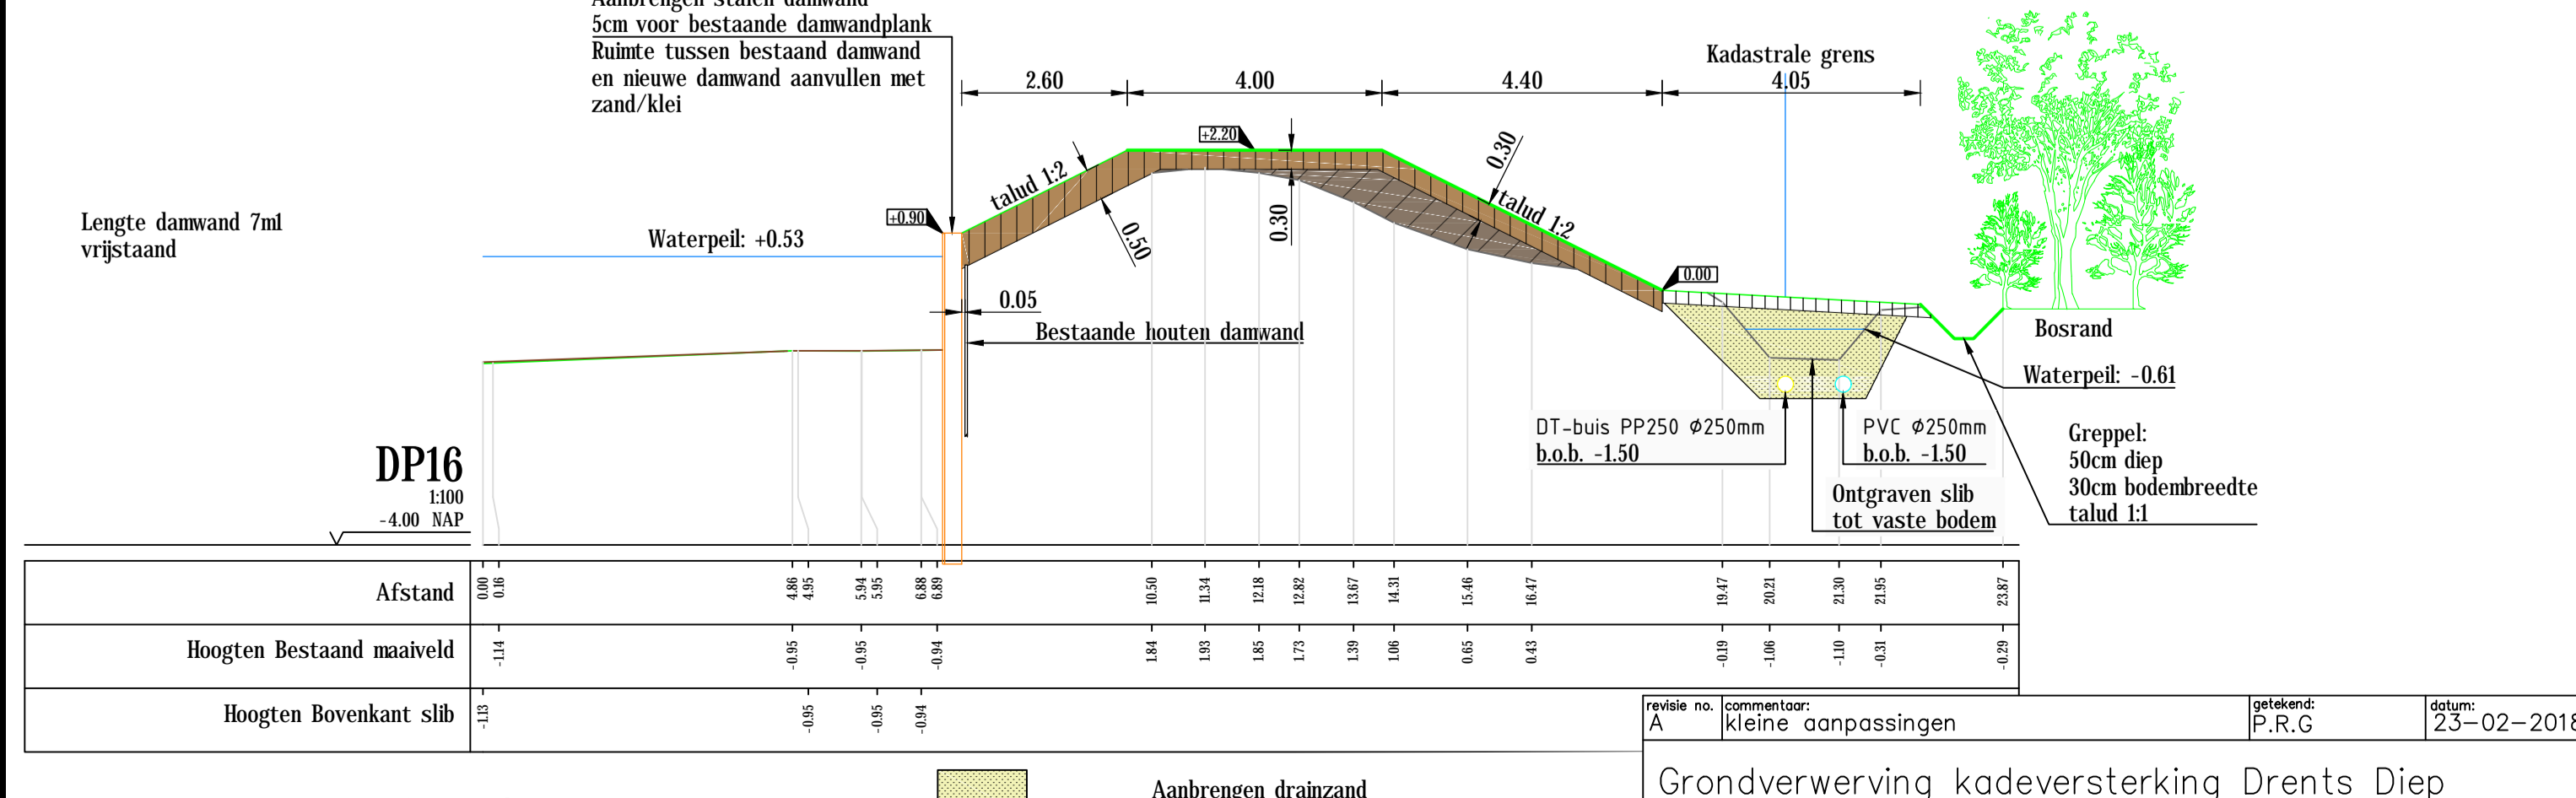
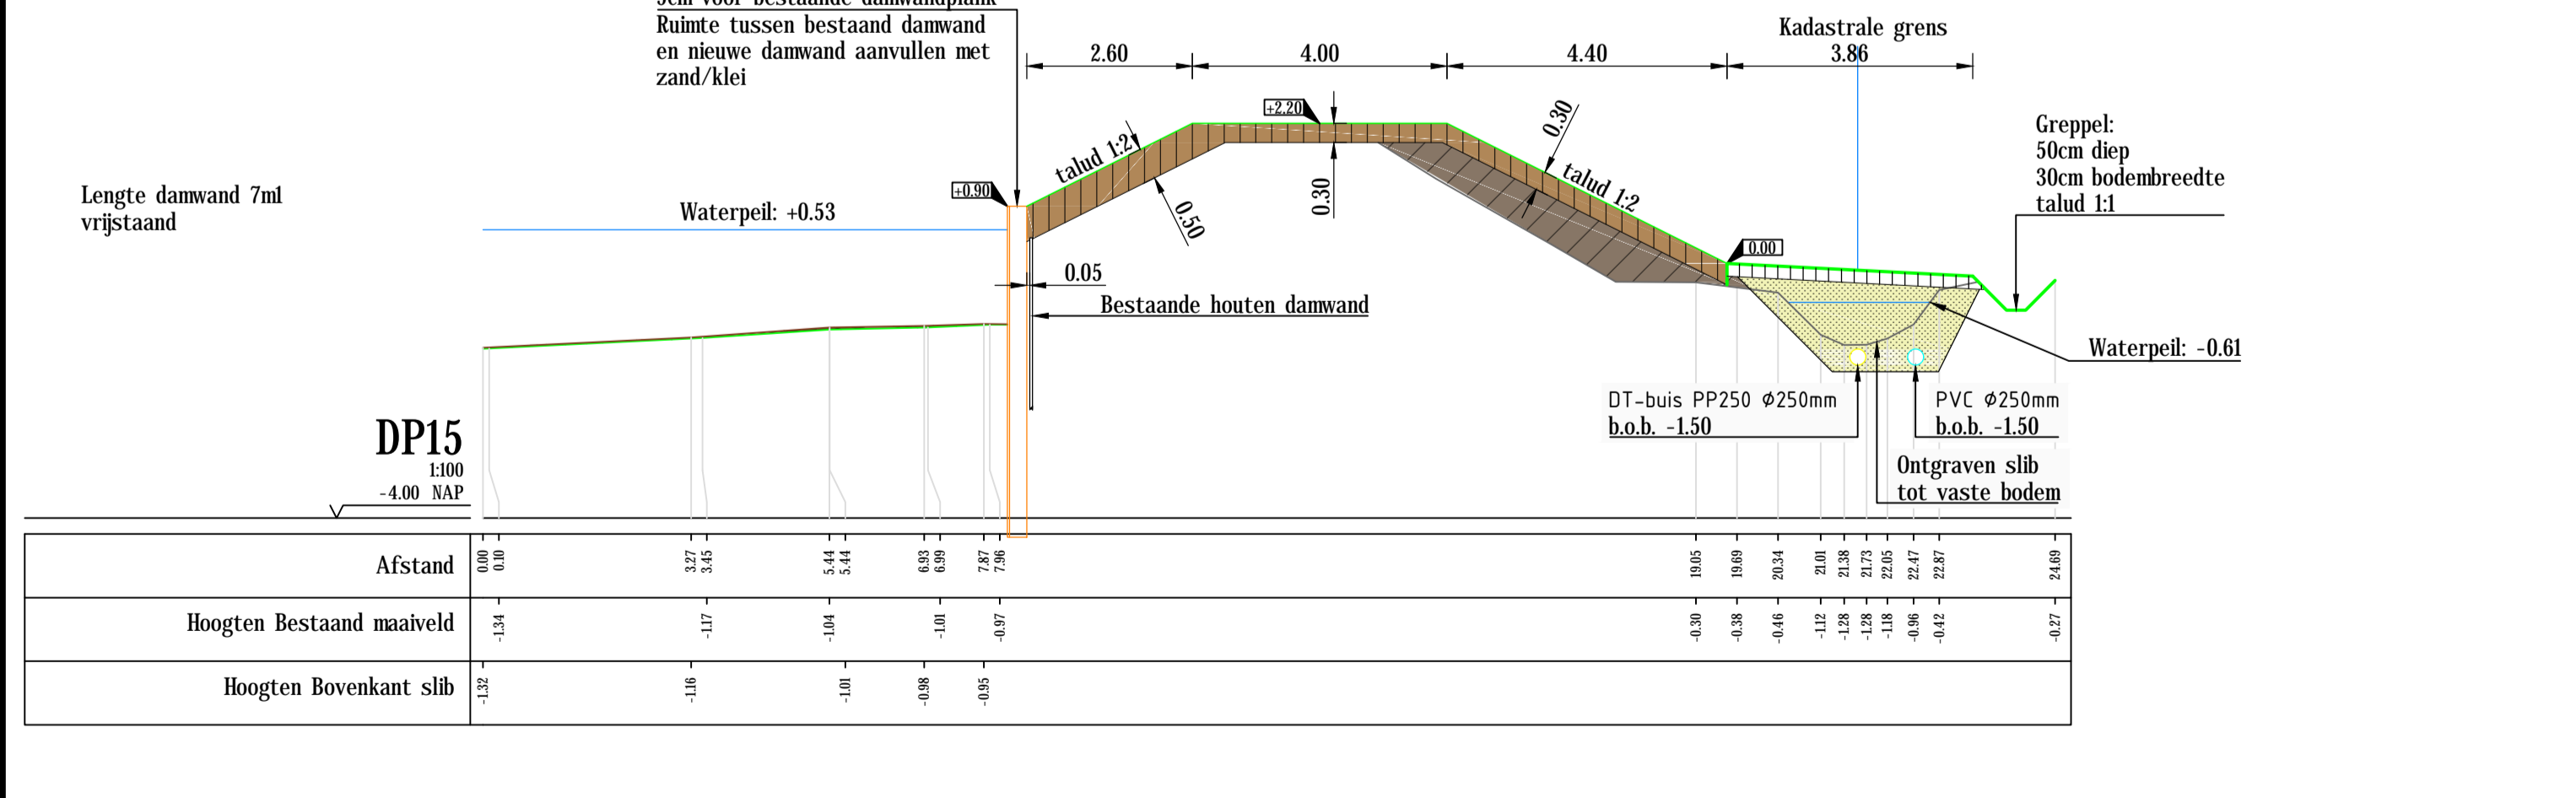
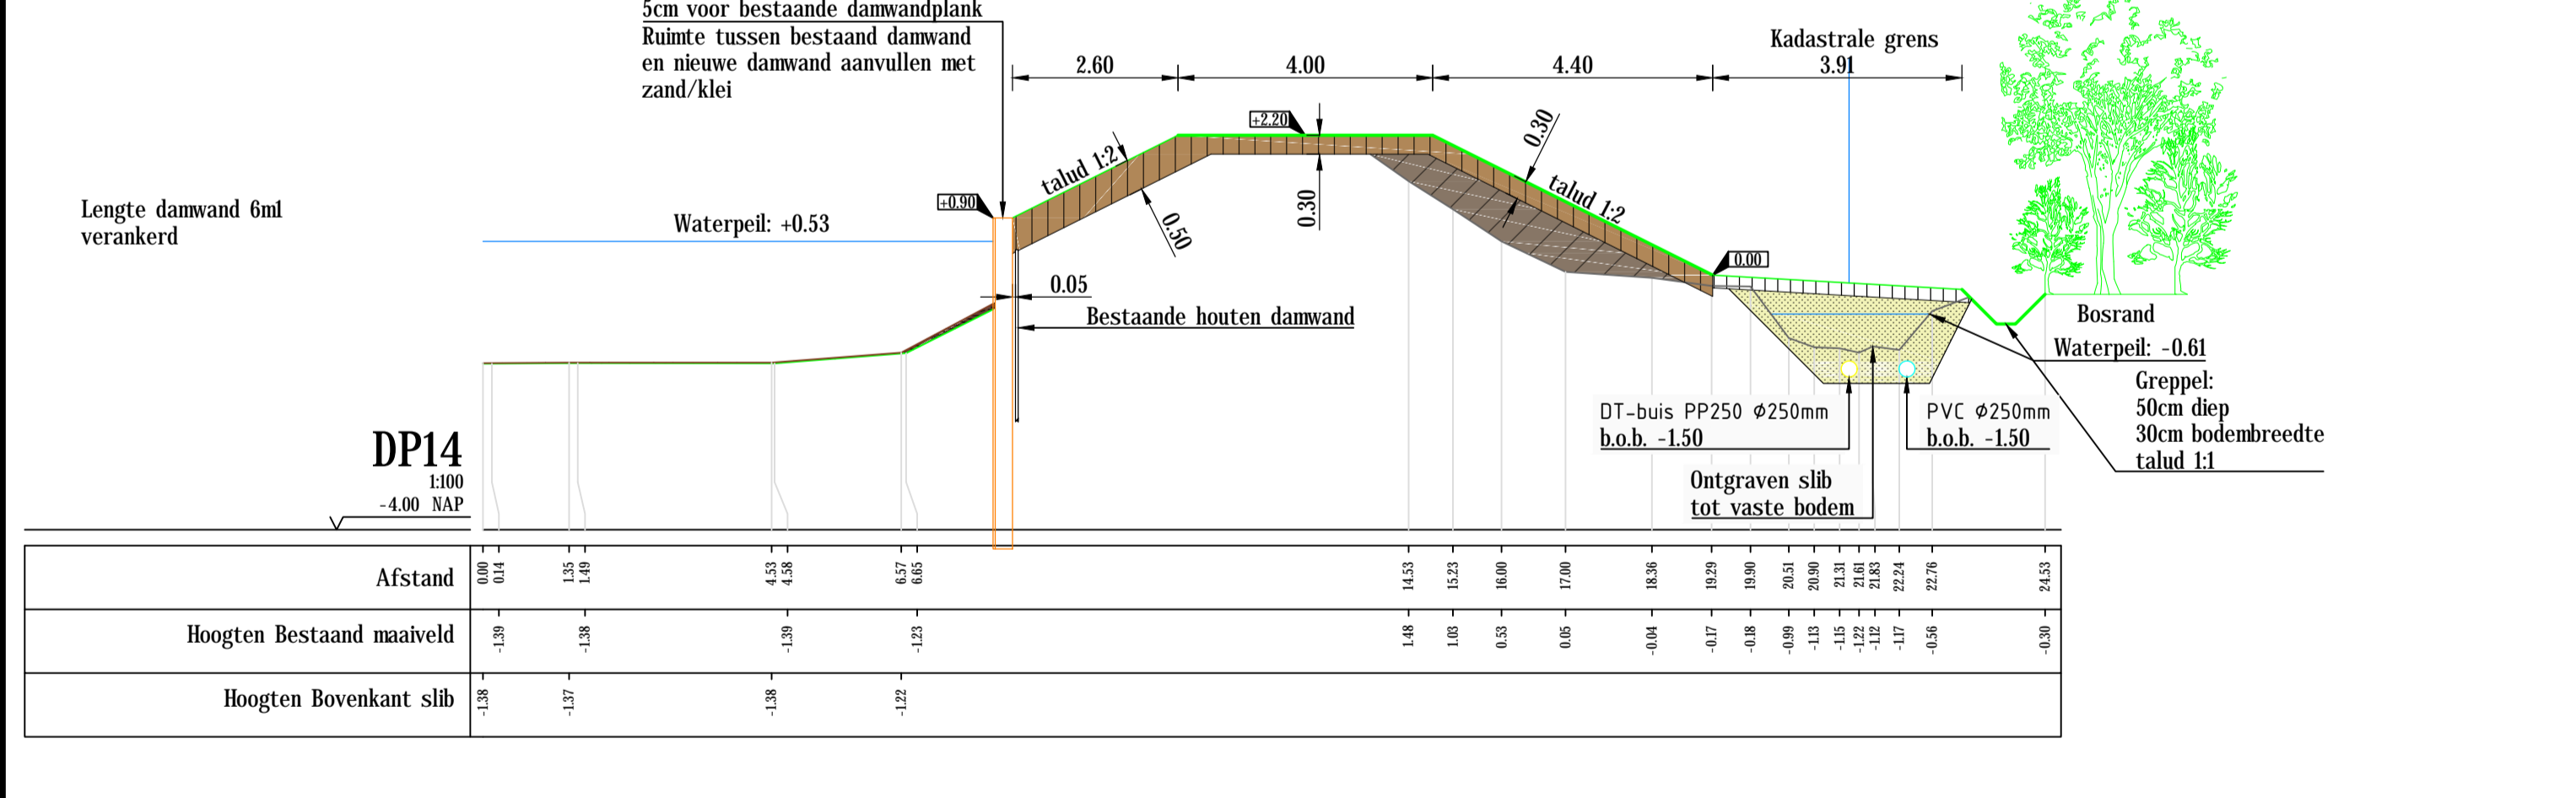
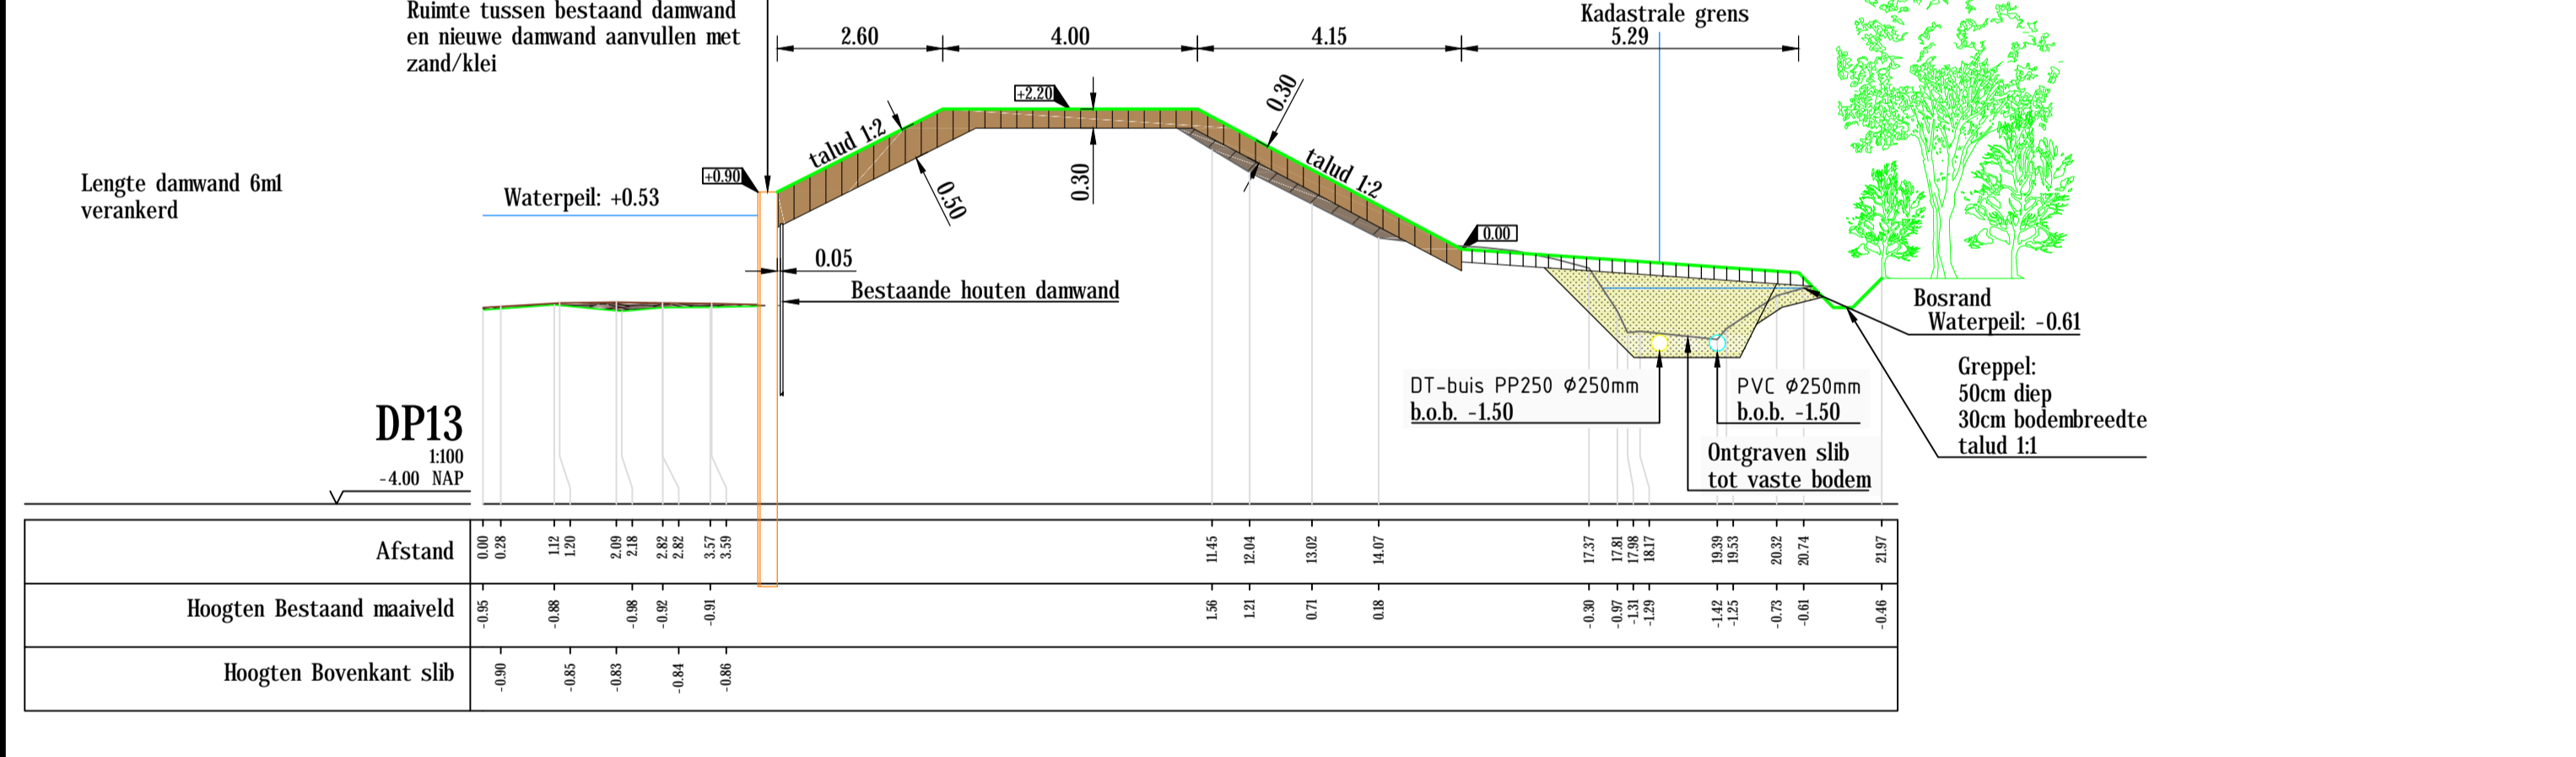
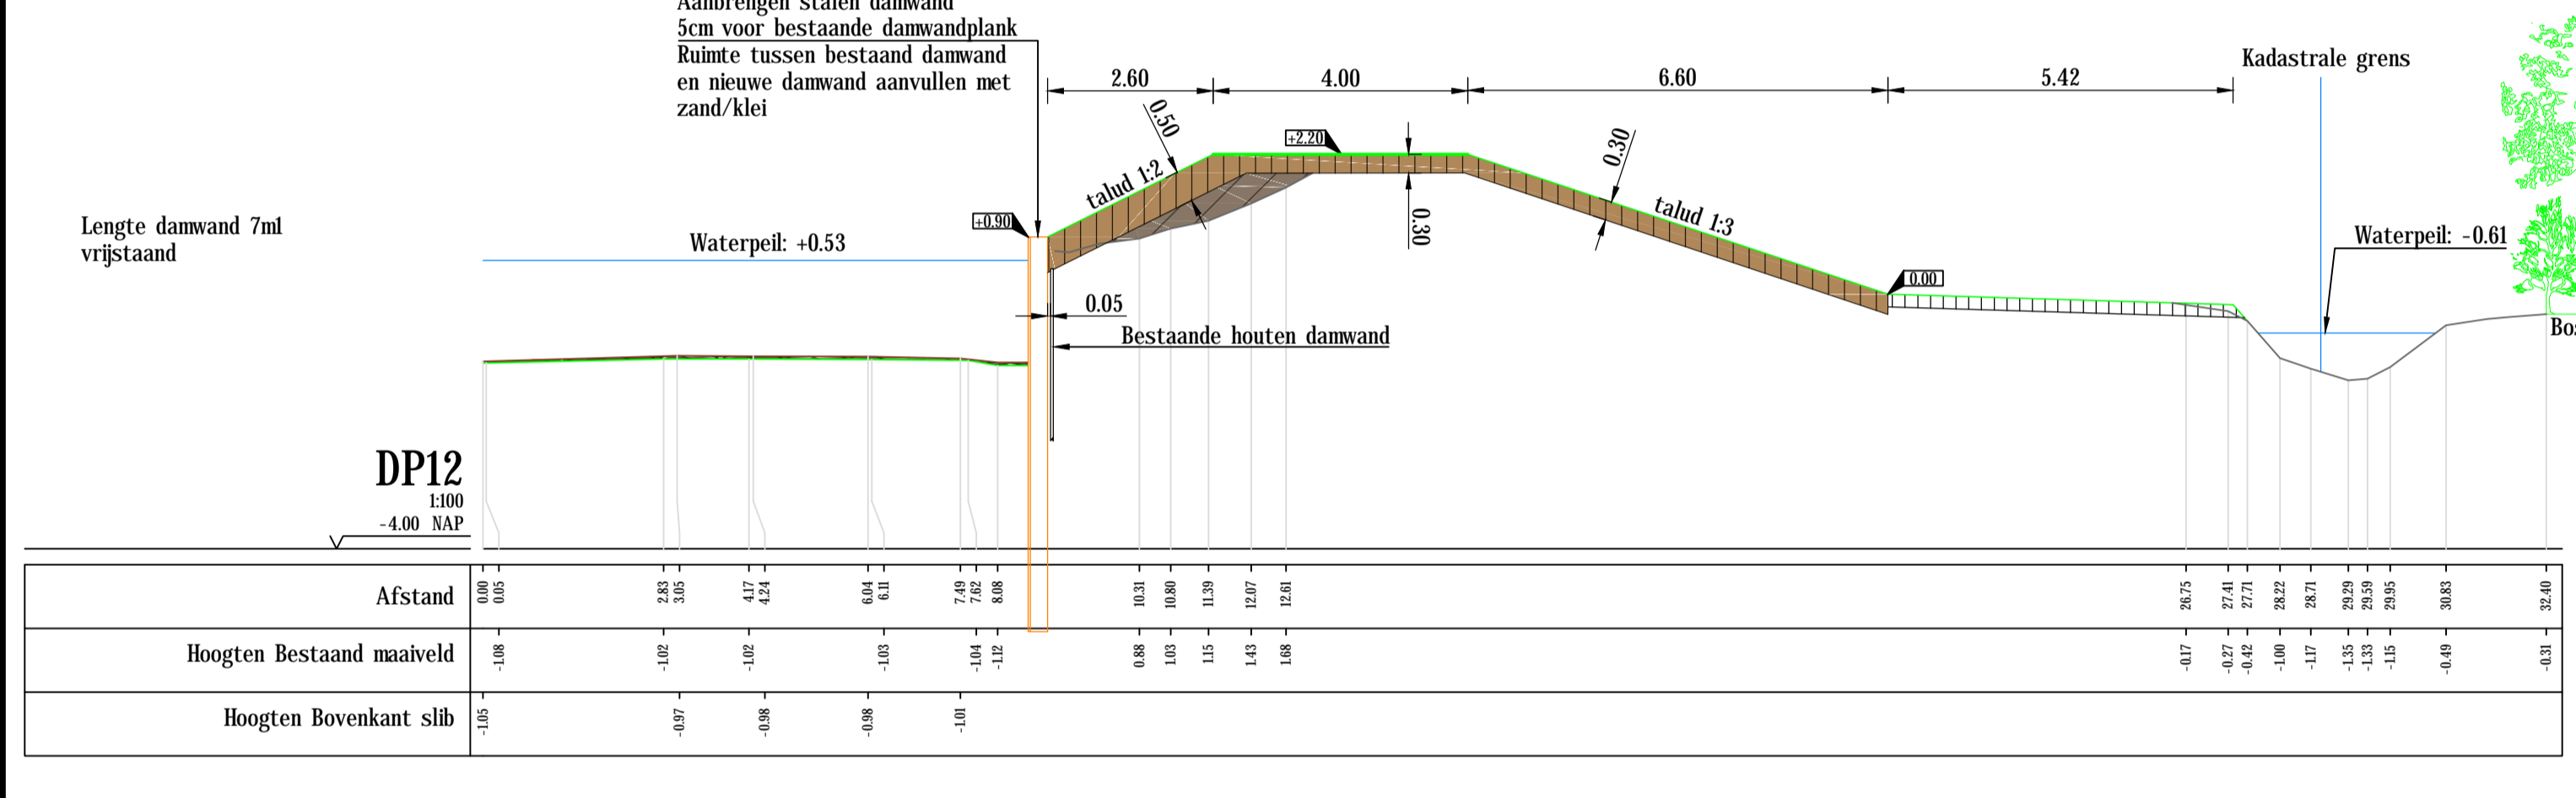
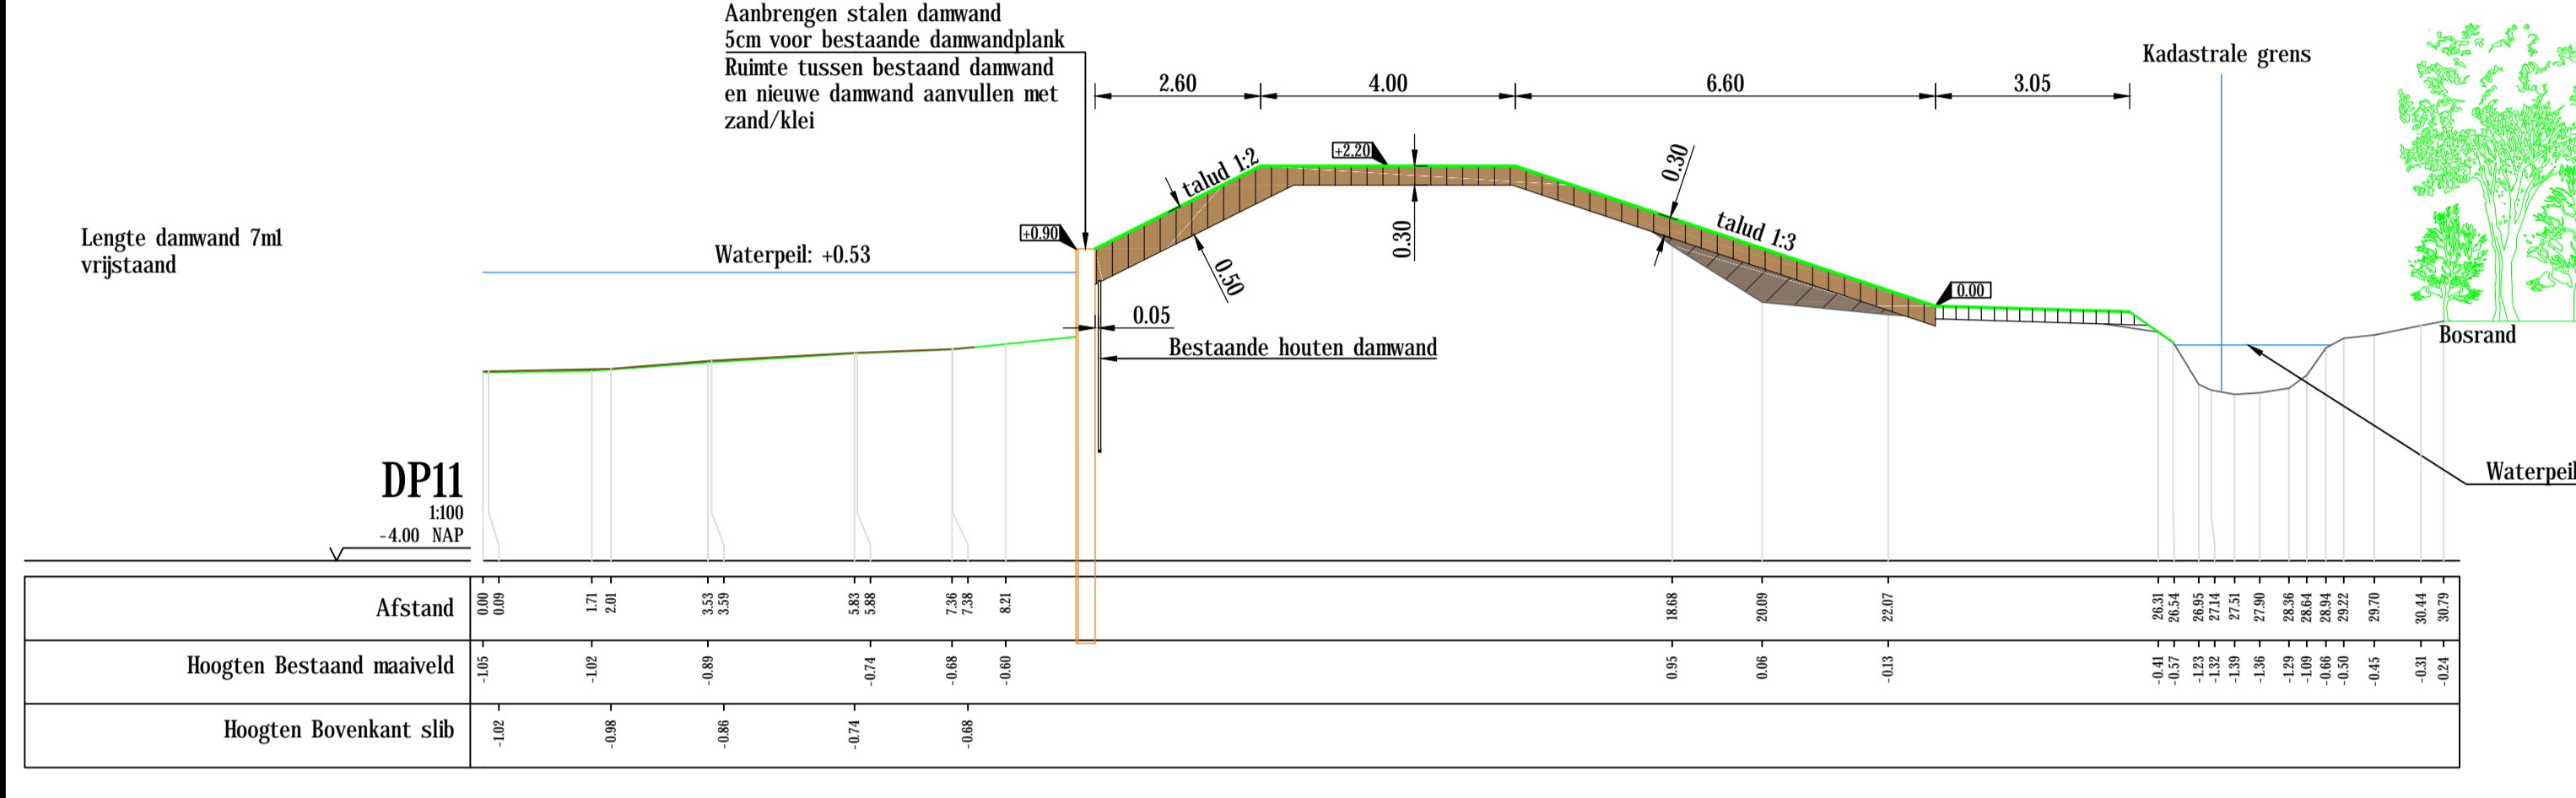


Ontgraven

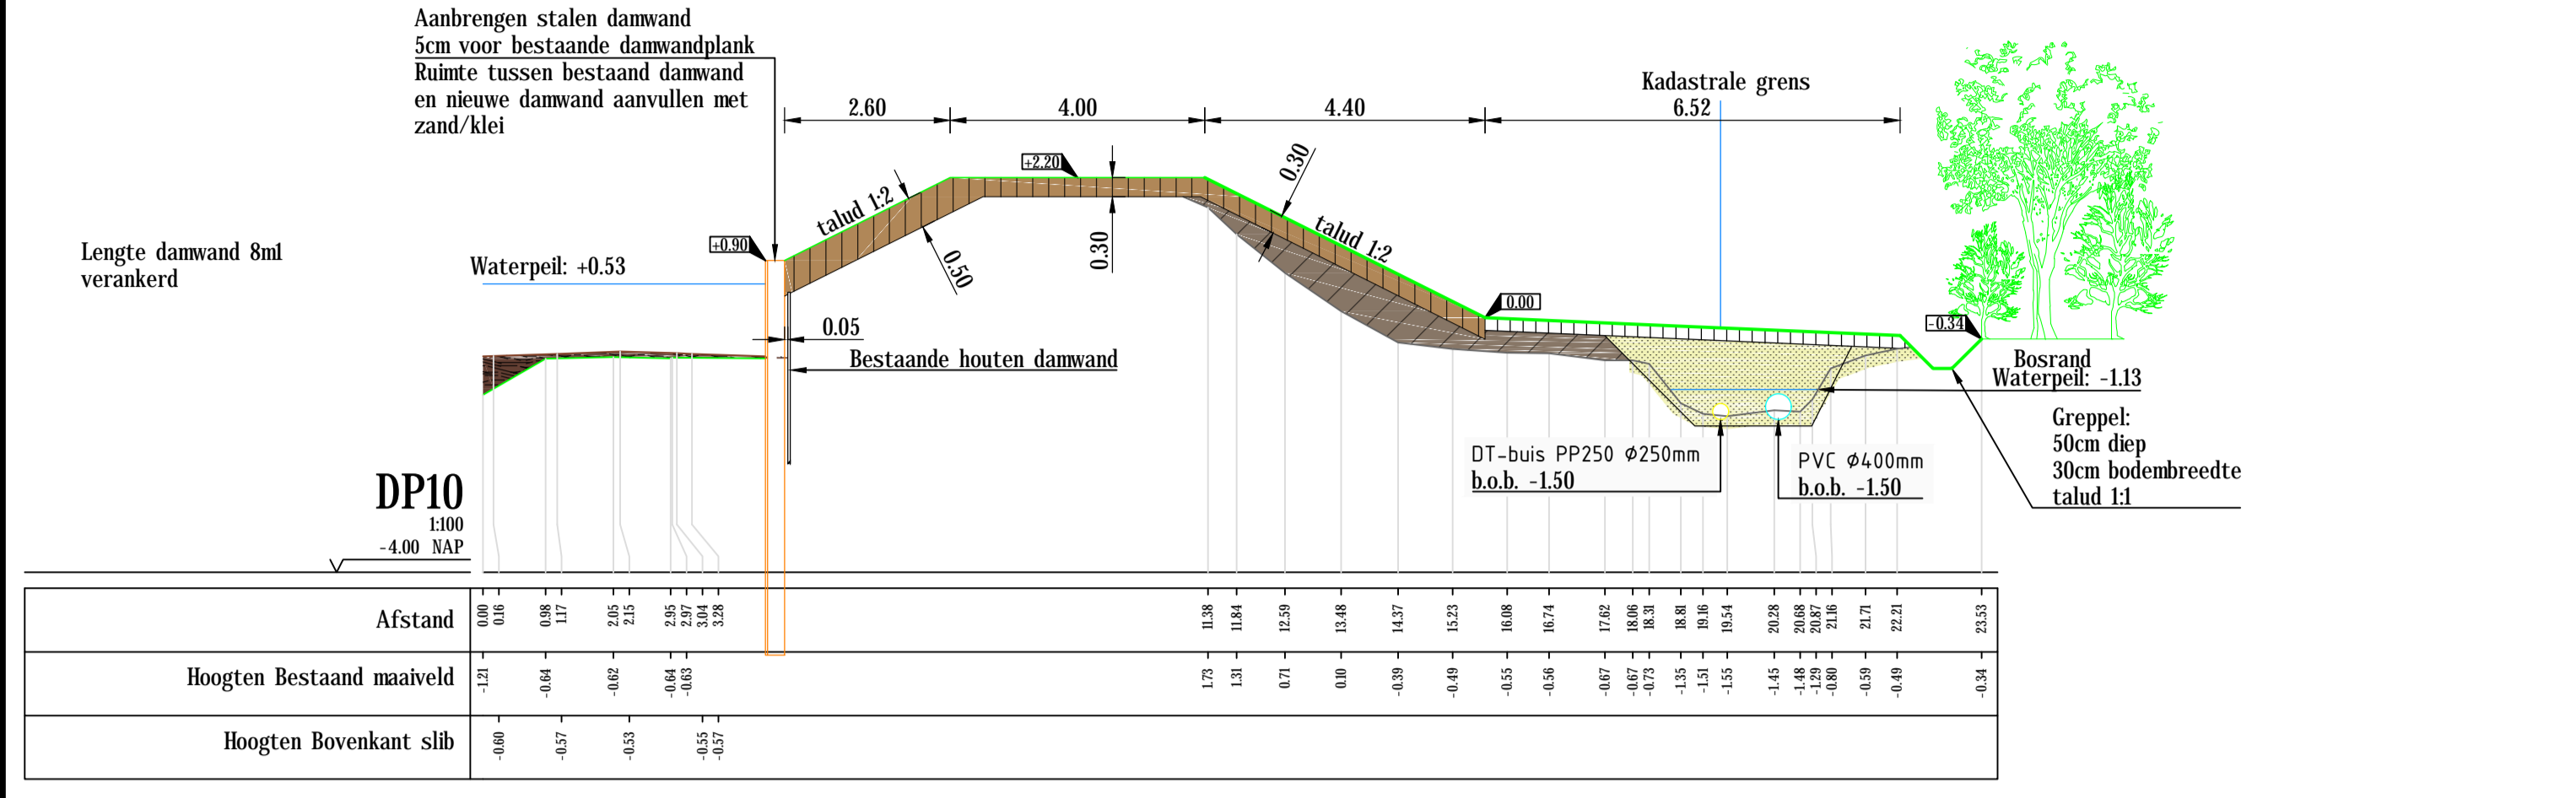

Aanvullen

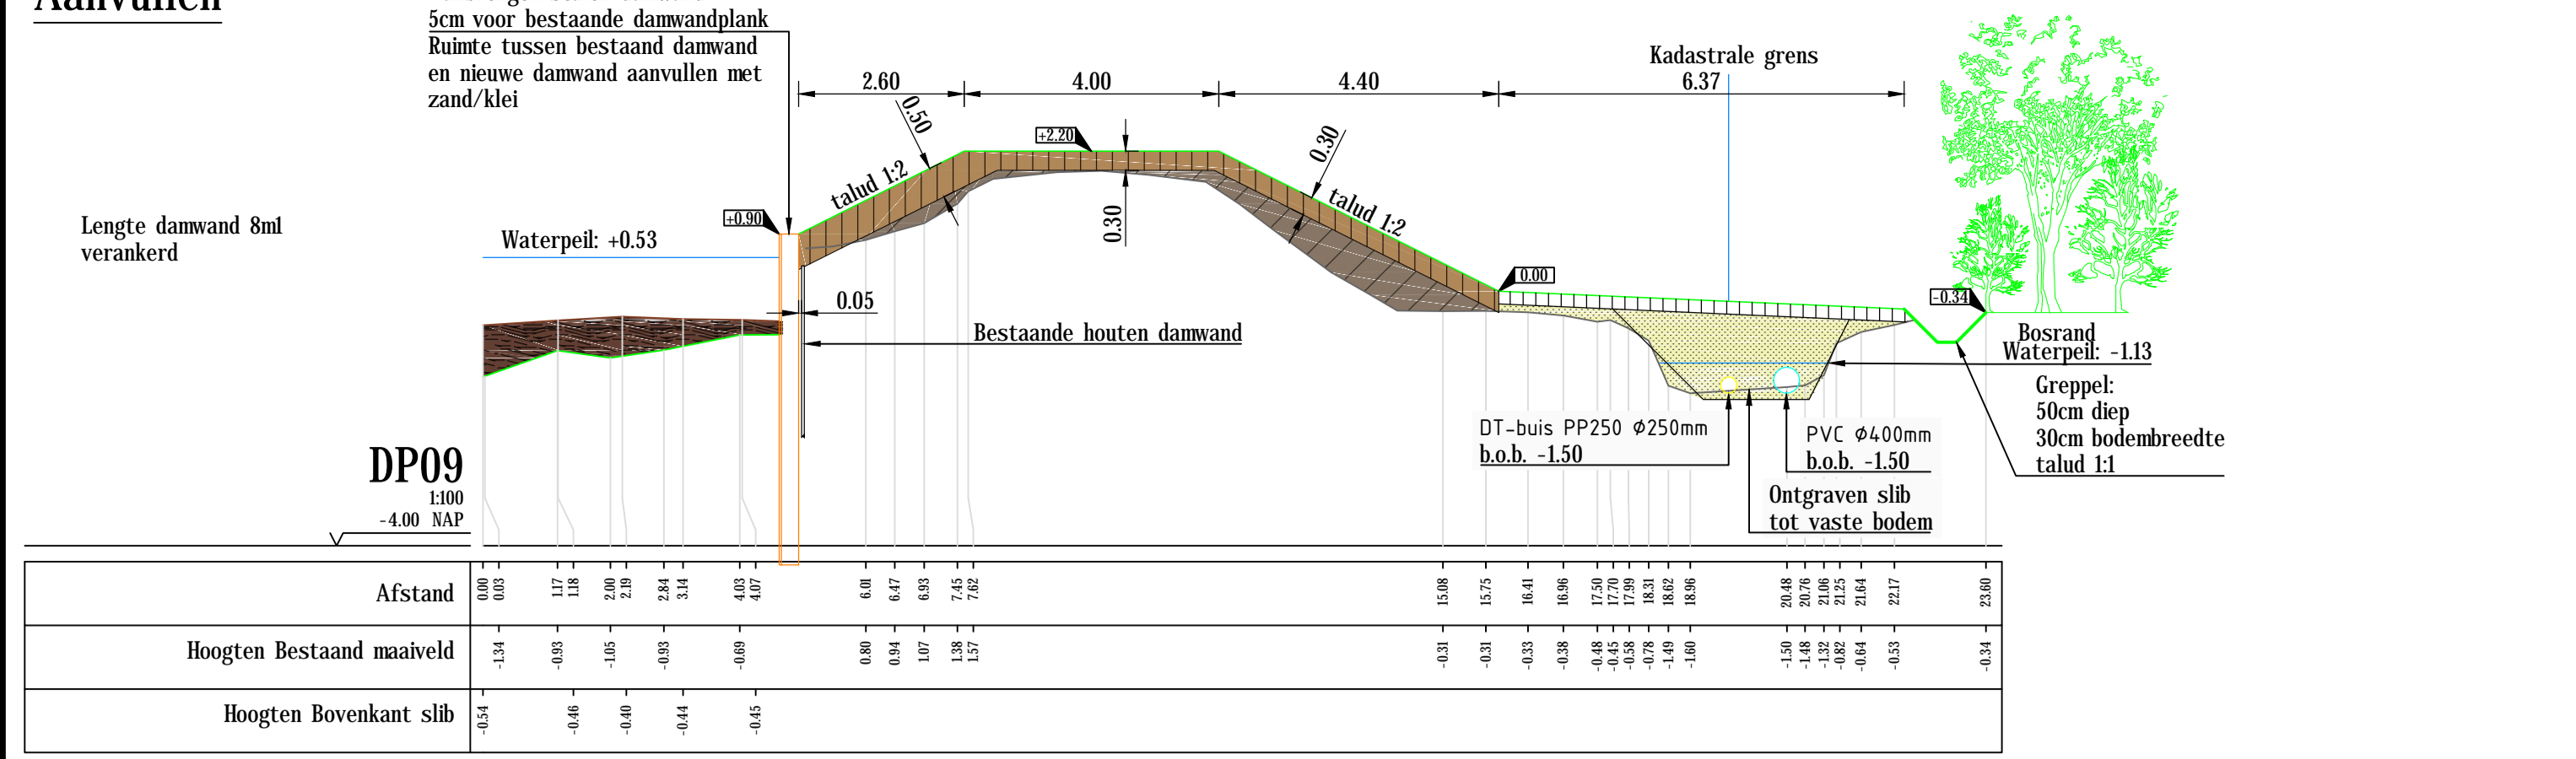

LEGENDA

	Ontgraven		Aanvullen met vrijkomende grond		Aanbrengen draaiwand
	Aanvullen met vrijkomende grond		Slob		Bestaand maasveld
	Aanbrengen klei/dek		Aanbrengen teelaarde (20cm)		

Project: Kleine aanpassingen
 Grondvererving kadeversterking Drents Diep
 Profielen 9 t/m 16
 Datum: 23-11-2017
 Formaat: A0
 Tek. no.: 2017-102-03-C2
 2 van 3