

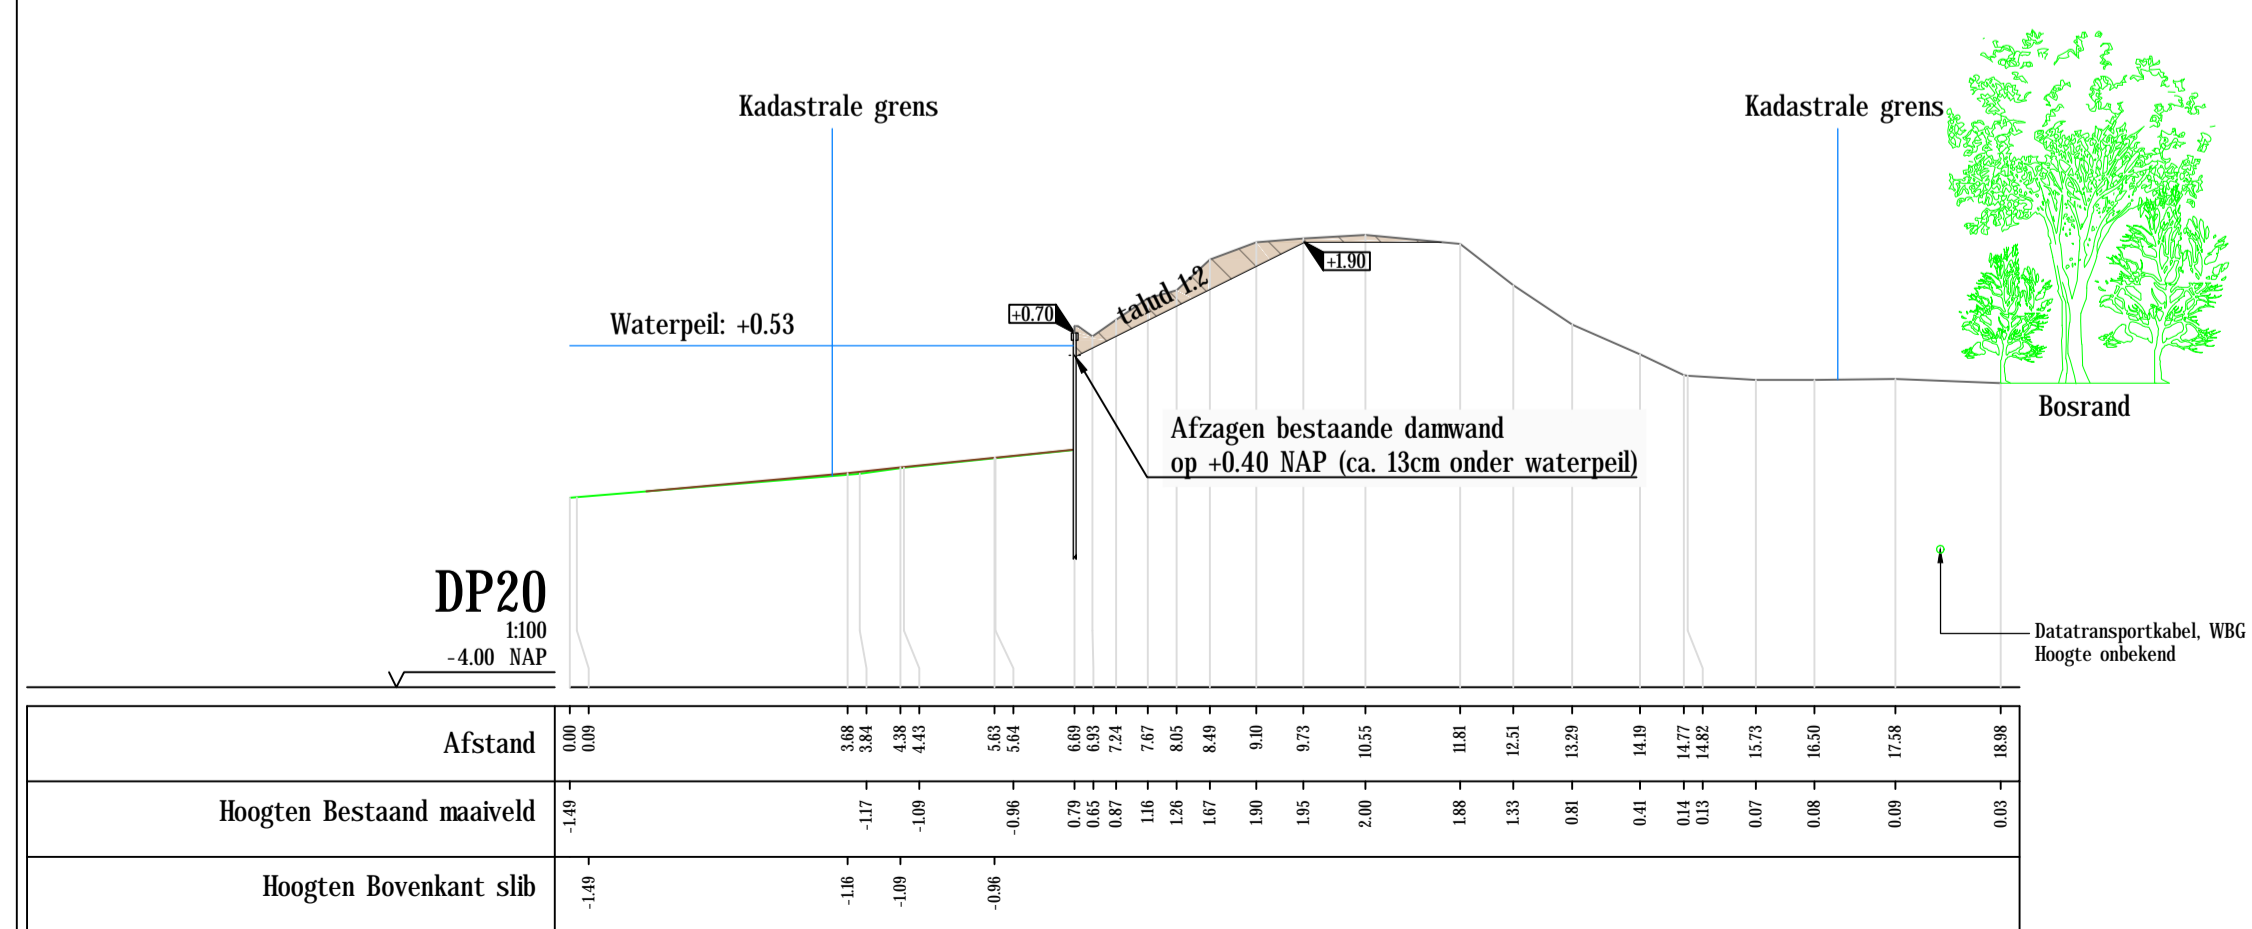
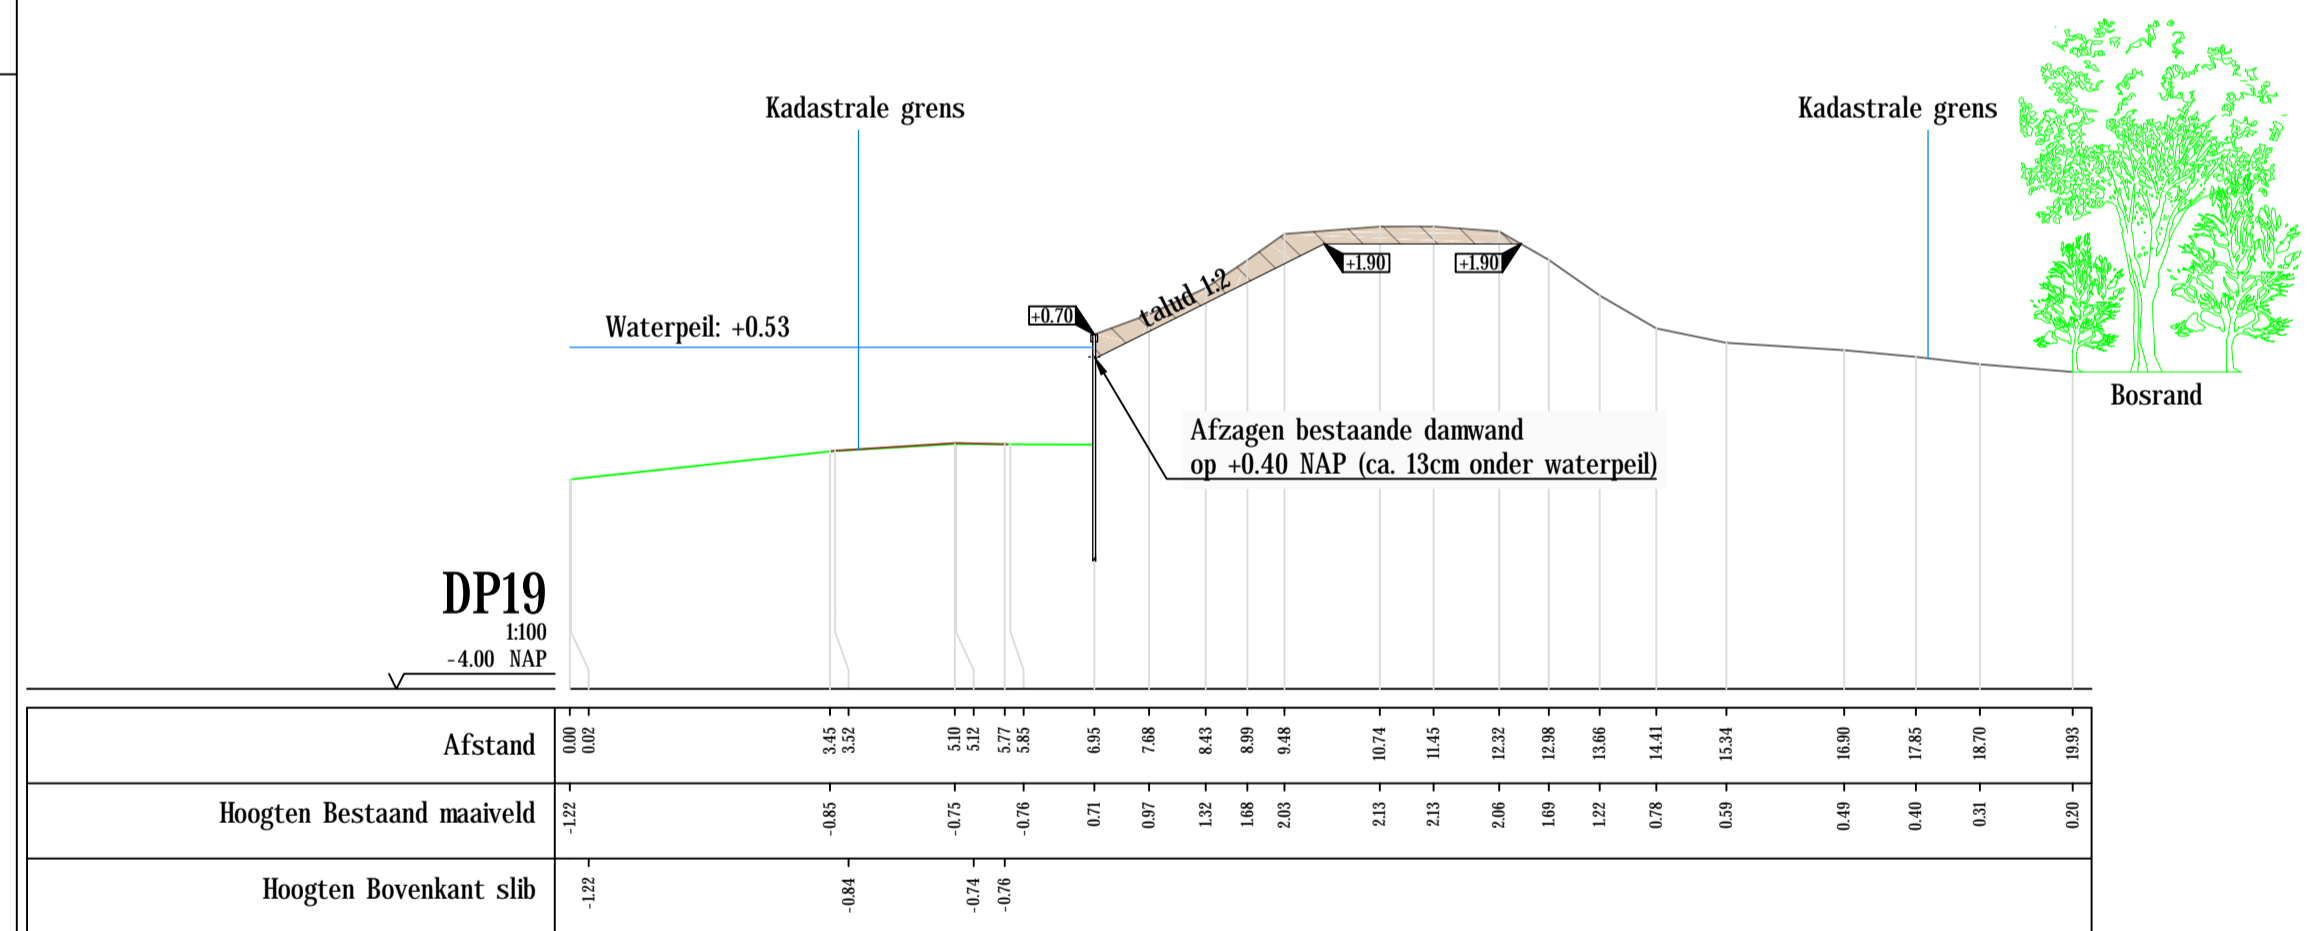
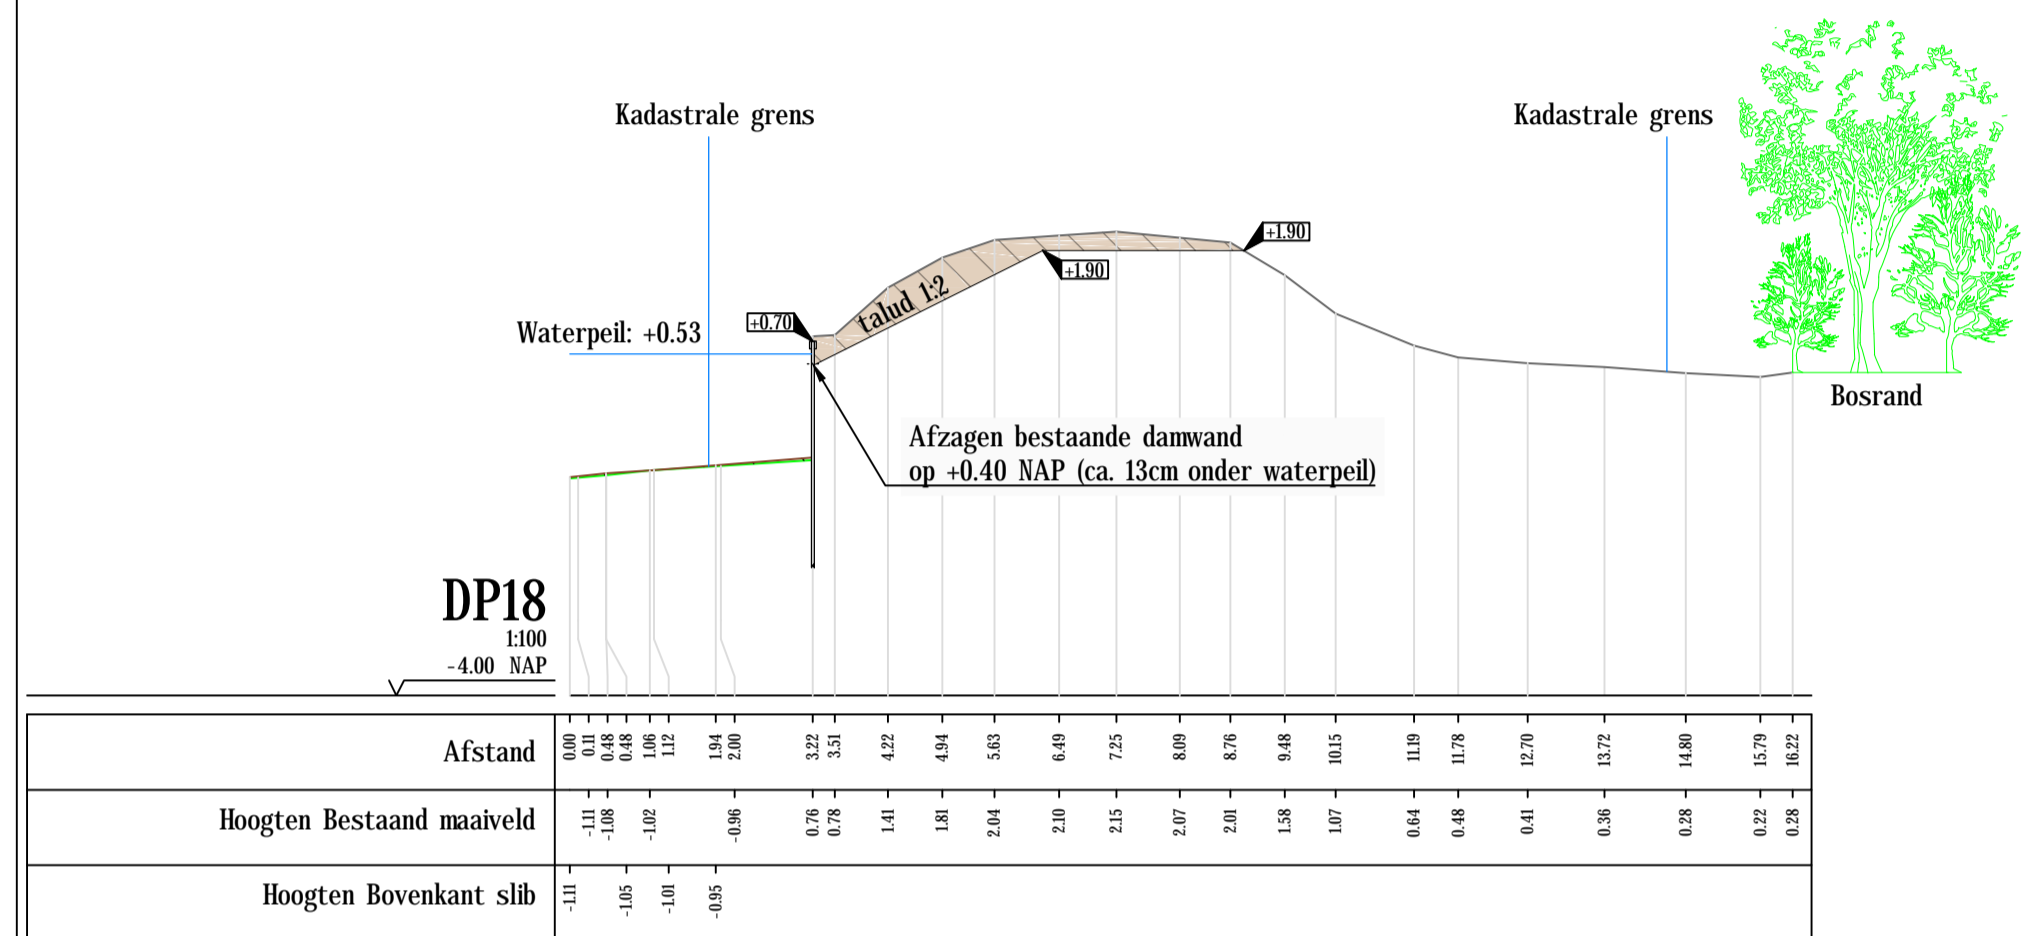
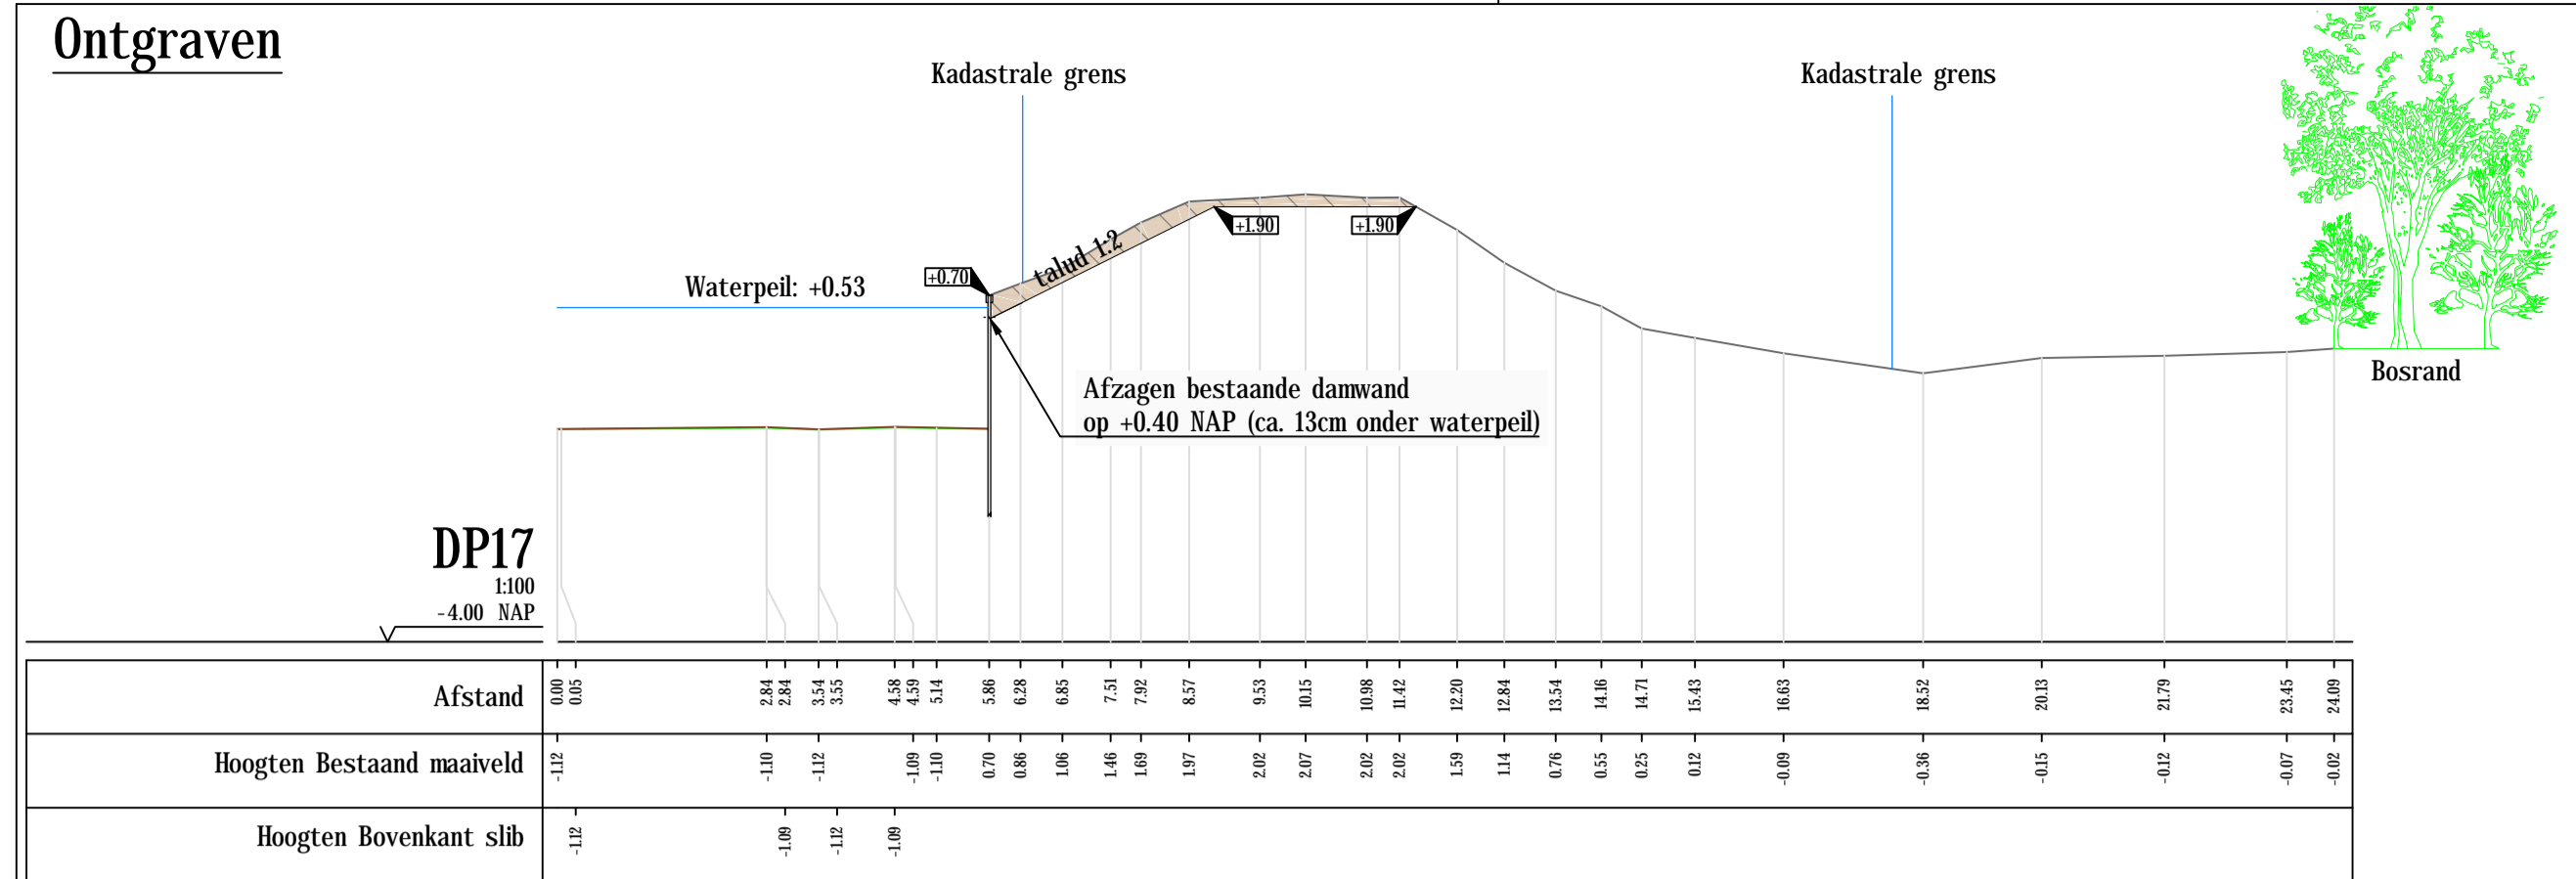
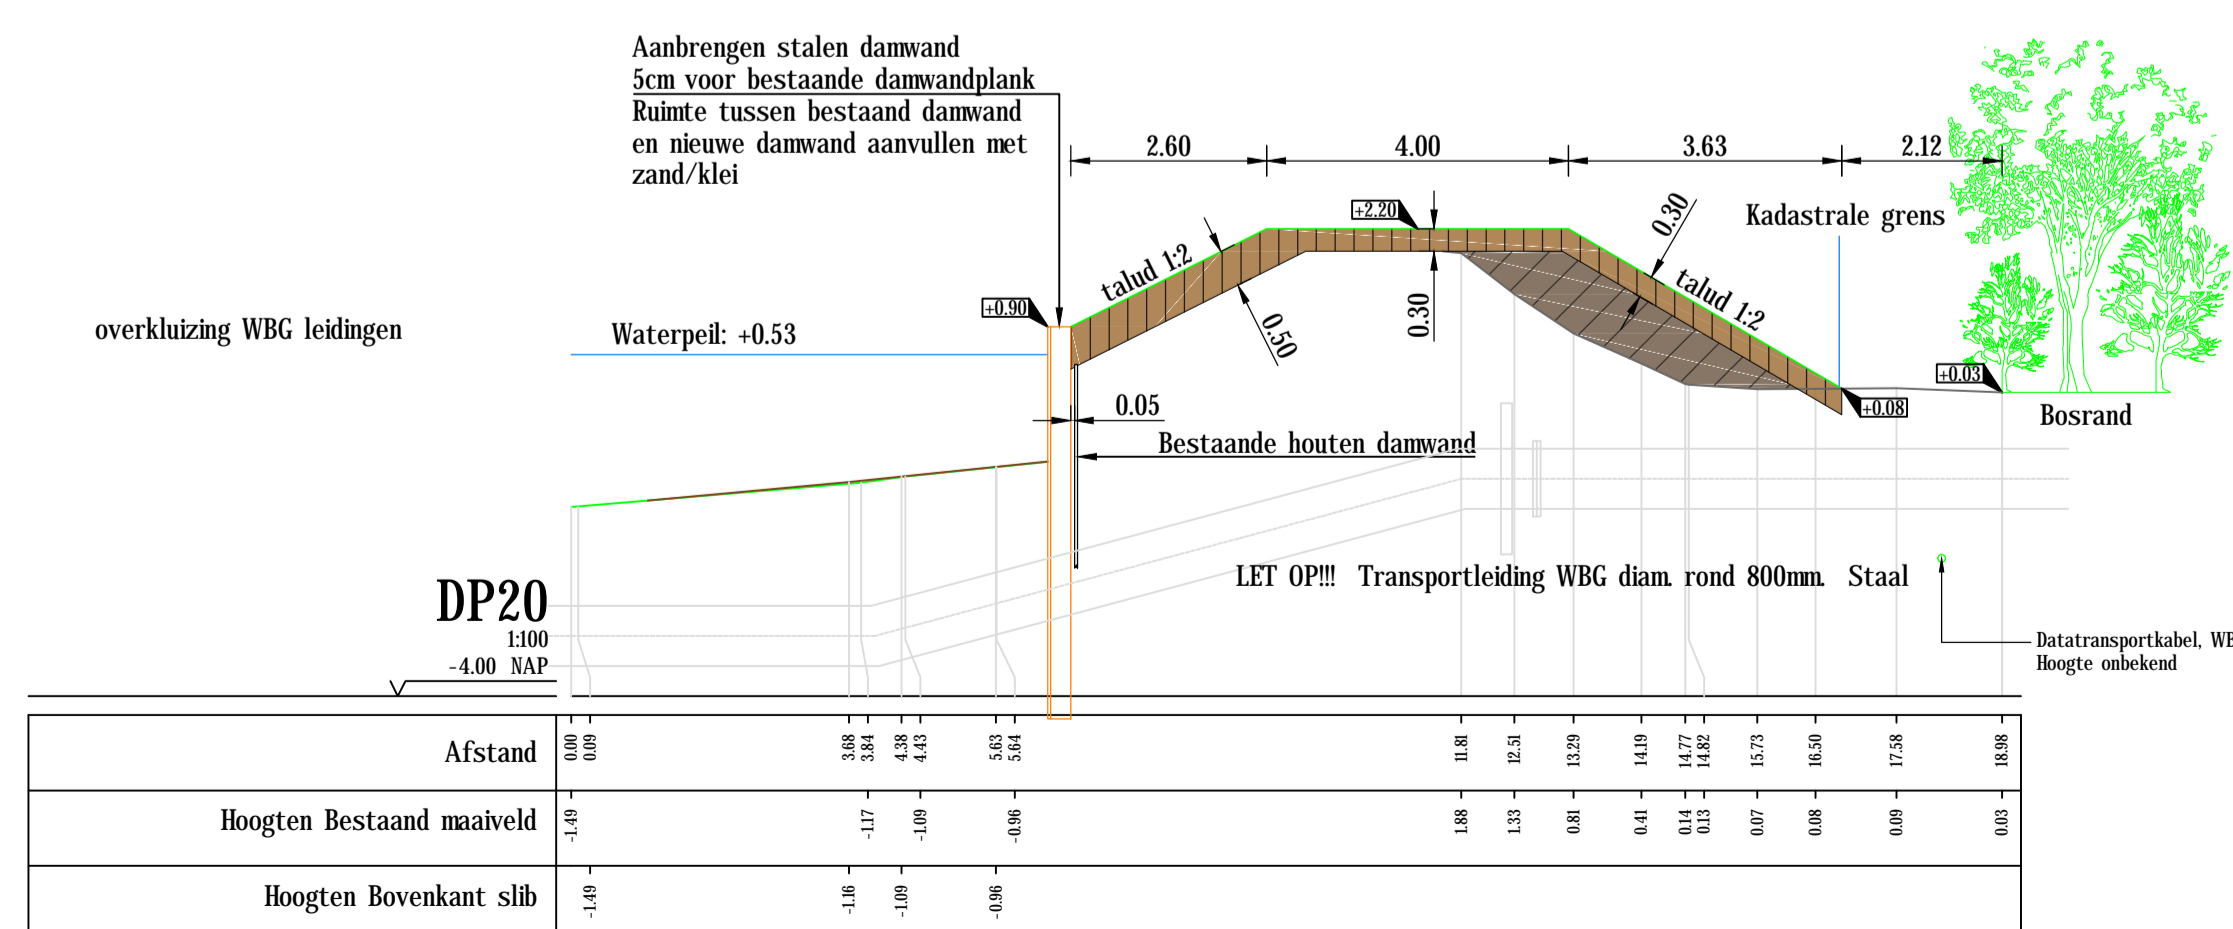
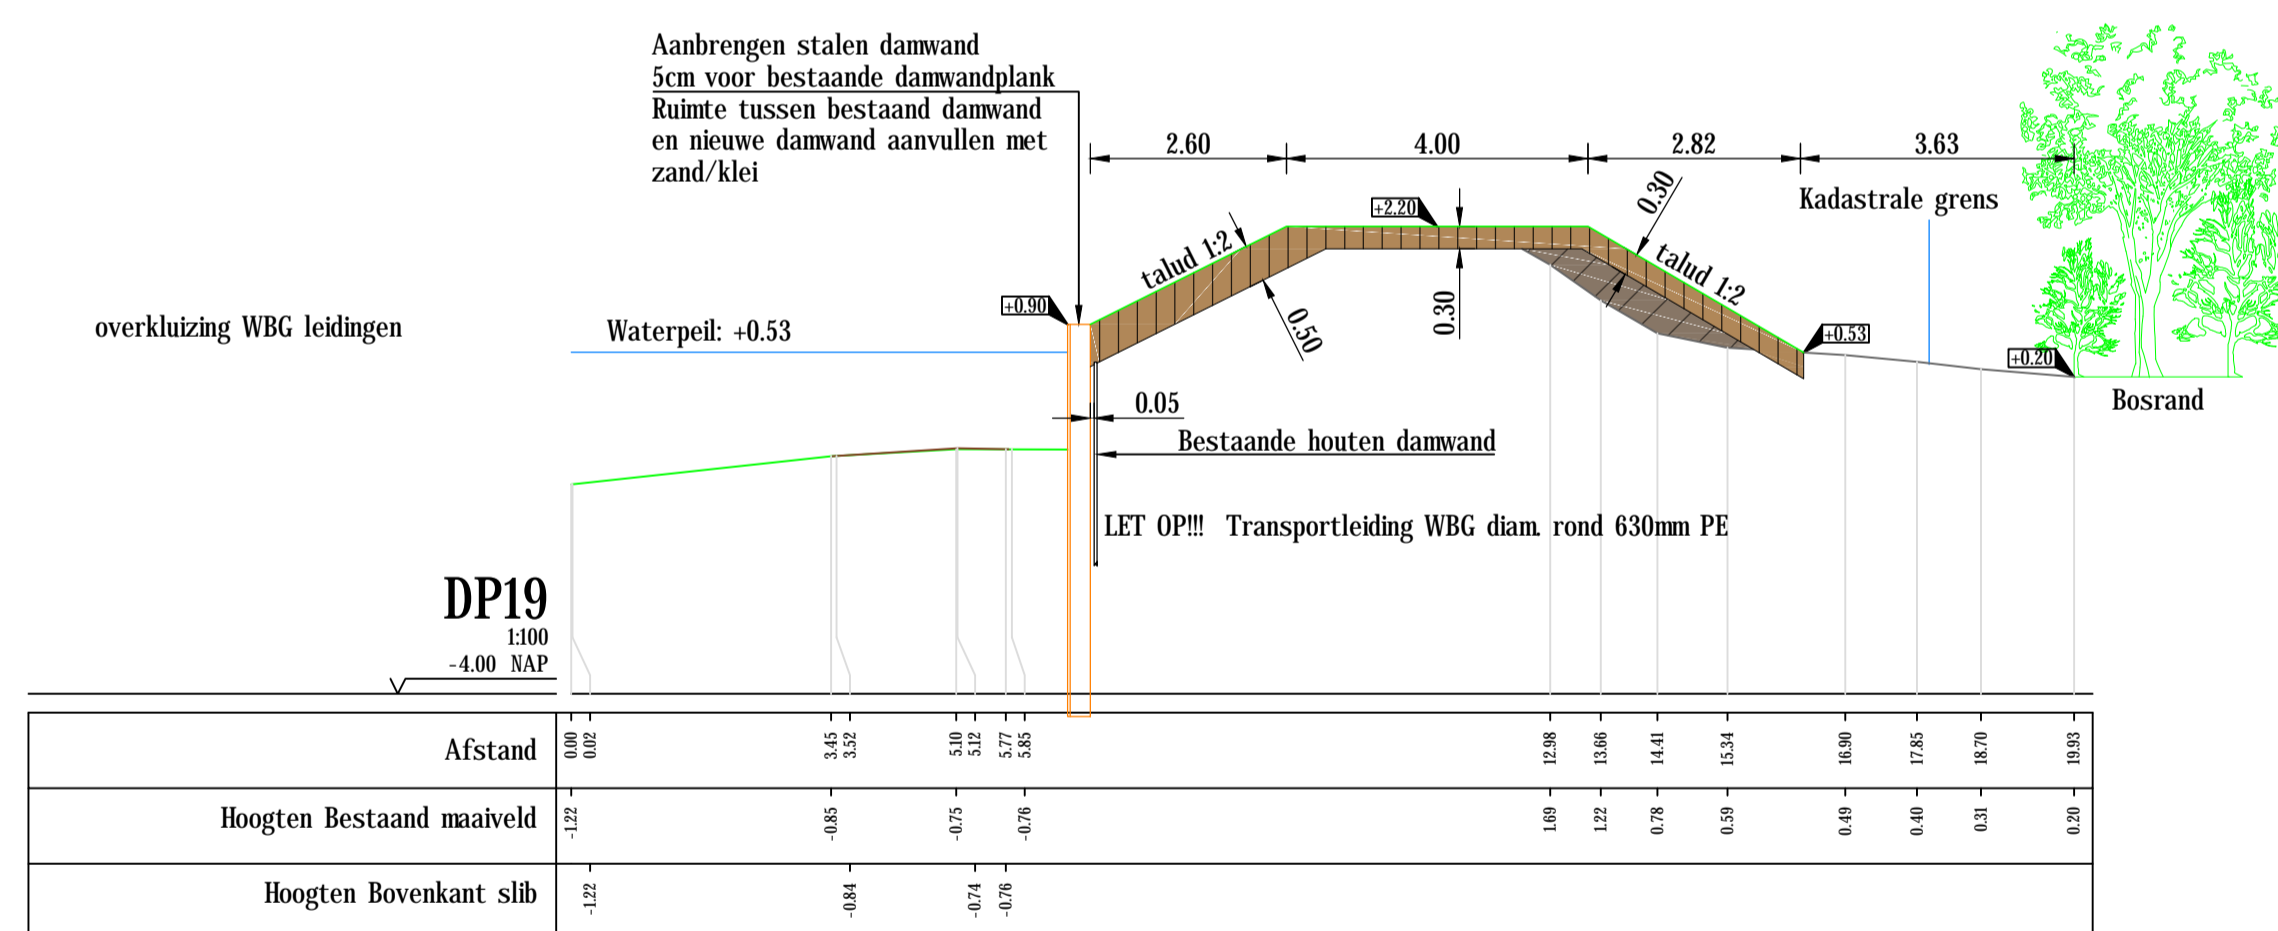


Ontgraven

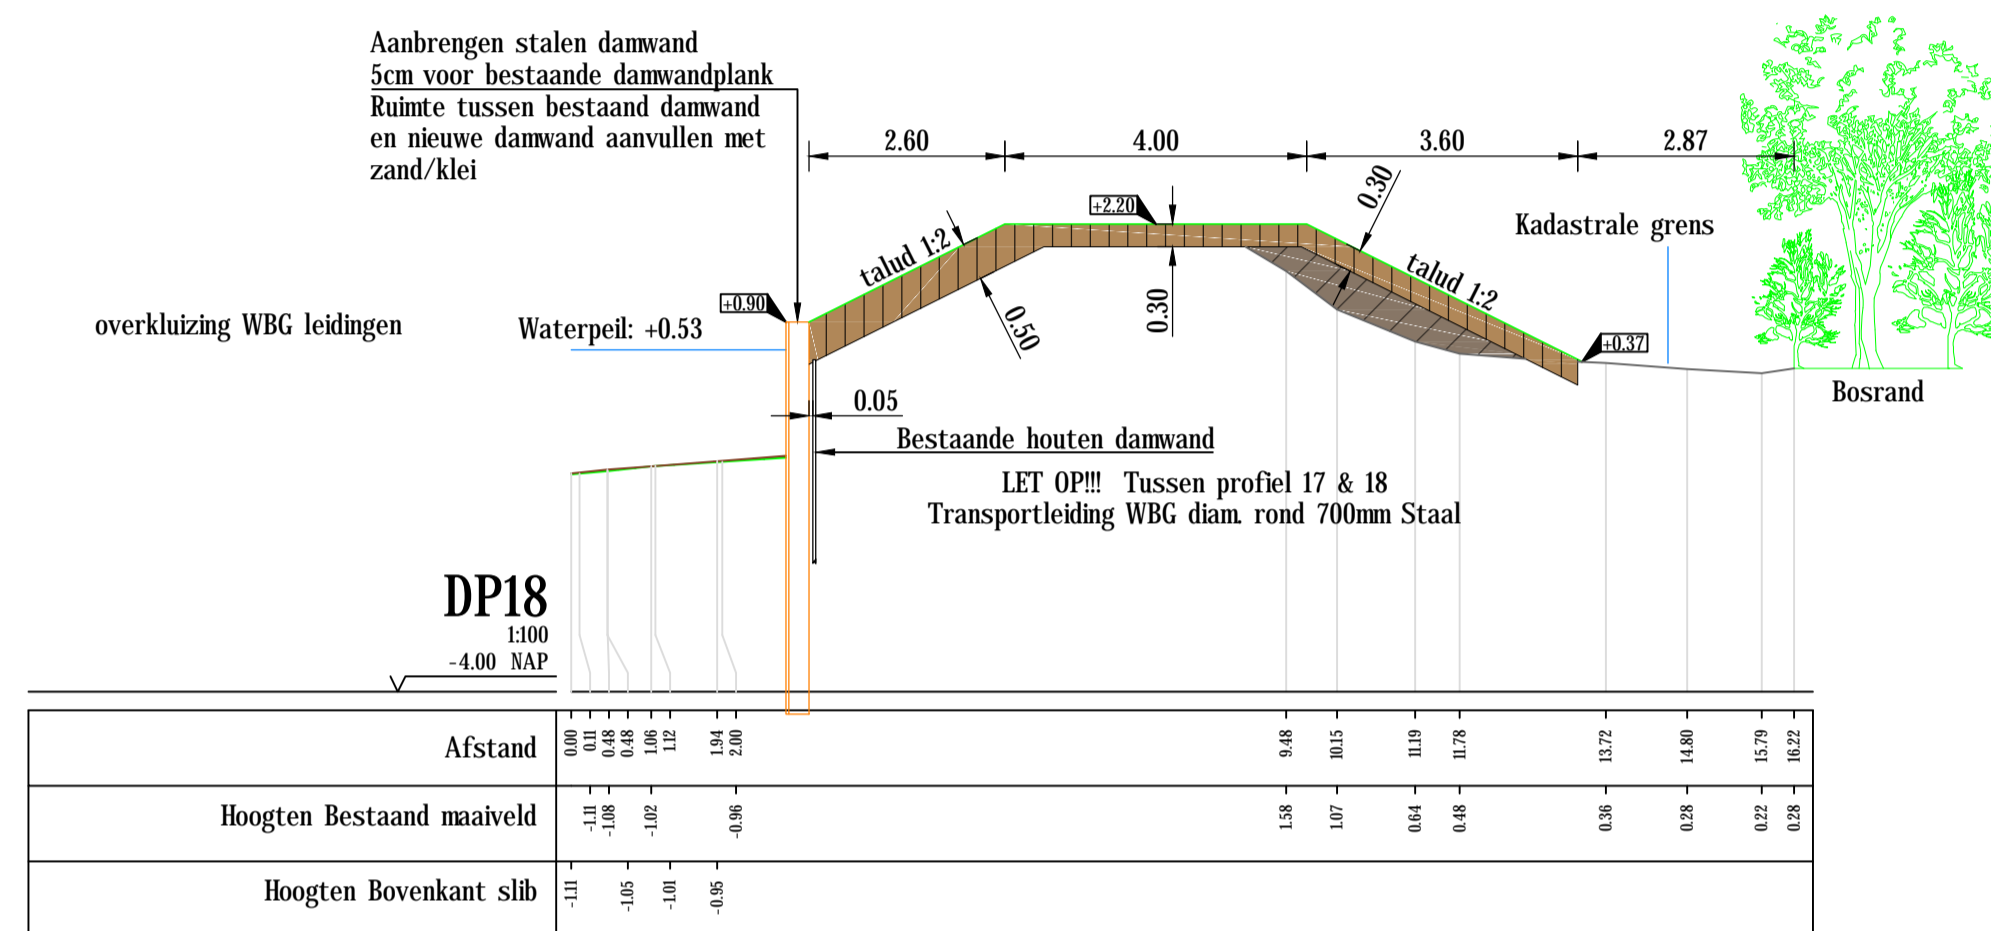

Aanvullen

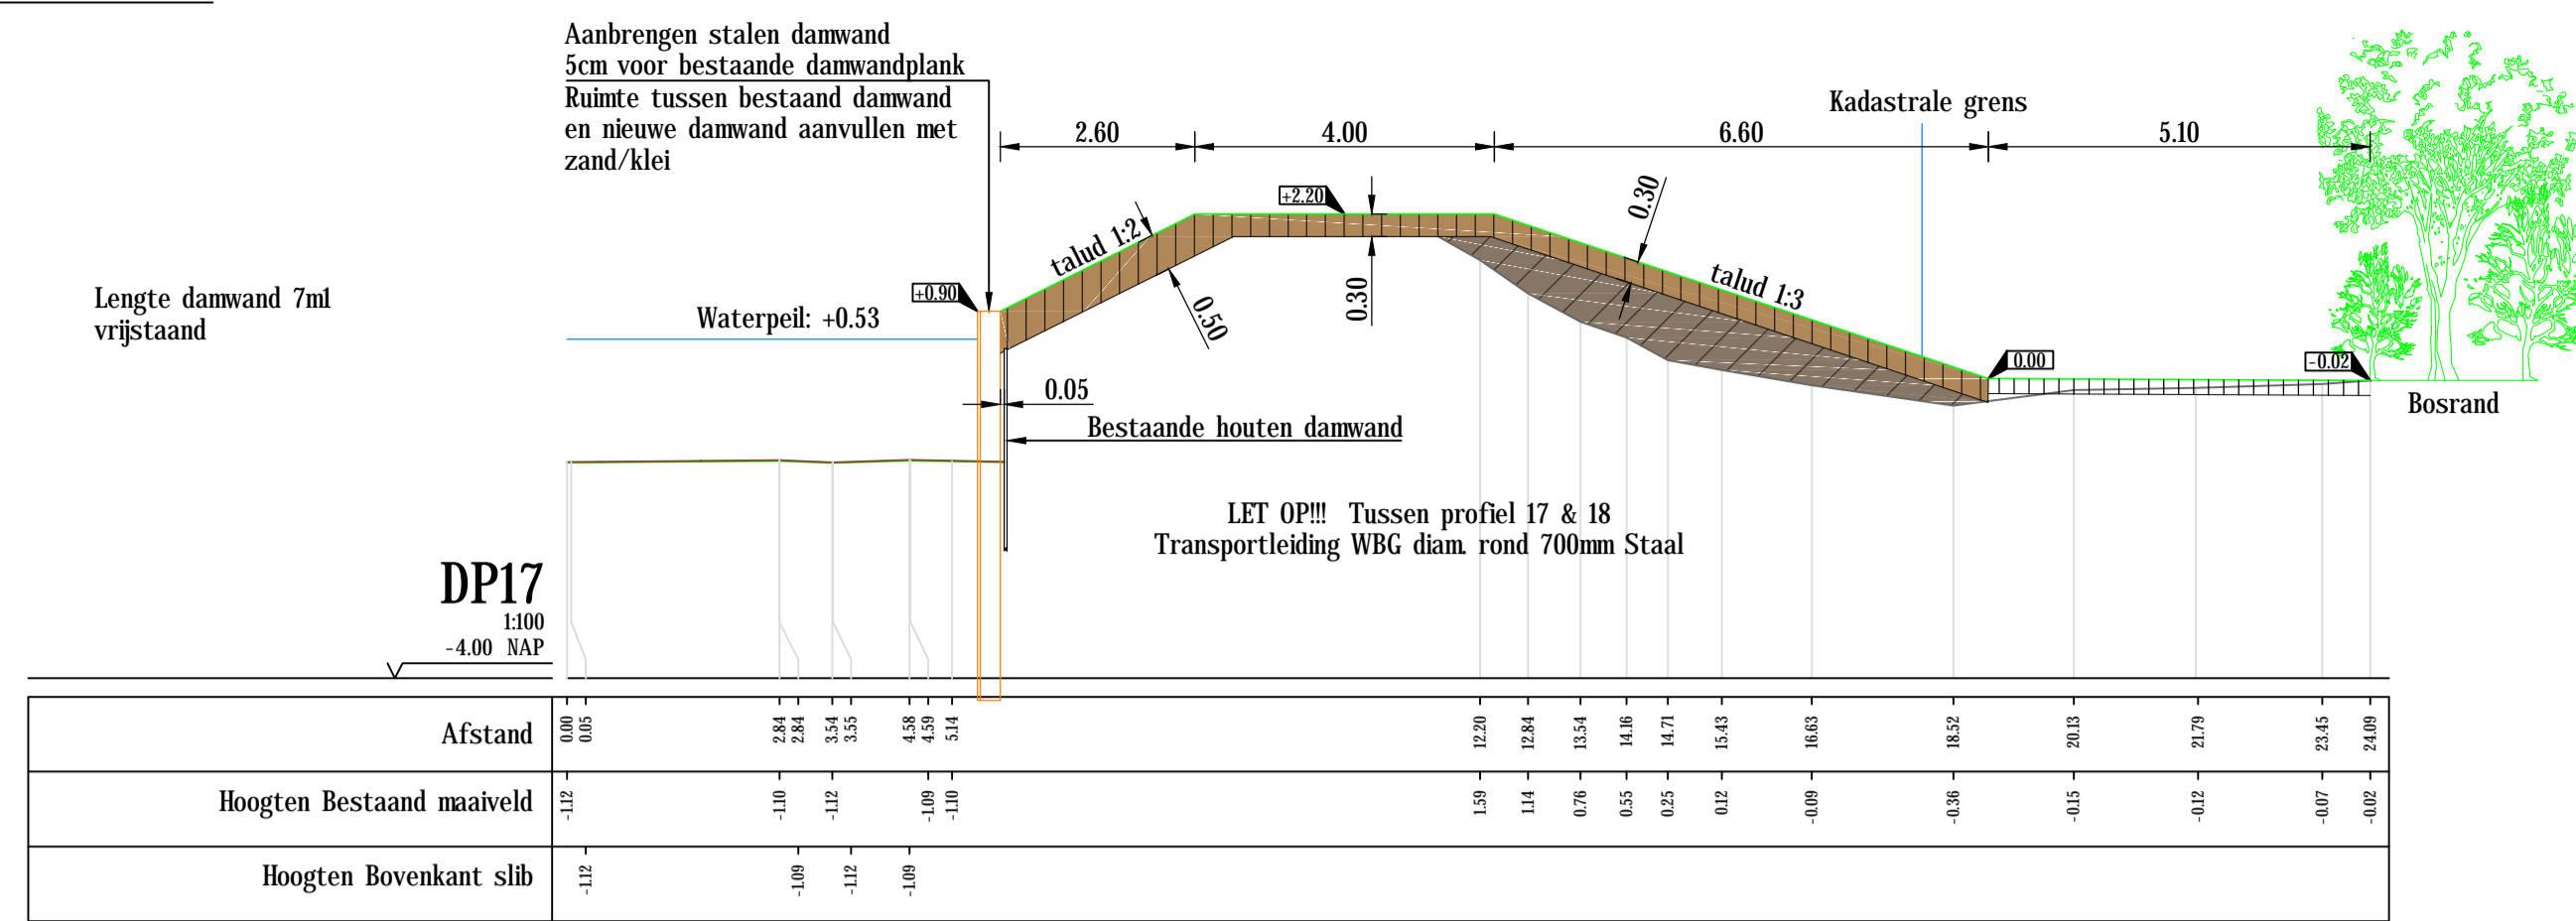

LEGENDA

- Ontgraven
- Aanvullen met vrijkomende grond
- Aanbrengen kleidek
- Aanbrengen drainzand
- Aanbrengen teelaarde (20cm)
- Slib
- Nieuw maaiveld
- Bestaand maaiveld

revisie no.	commentaar	getekend:	datum:
A	kleine aanpassingen	P.R.G.	23-02-2018

Grondverwerking kadeversterking Drents Diep

Profielen 17 t/m 20

<p>WATERSCHAP Hunze en Aa's</p>	tekenoort:	formaat:	
	RWd		A1
	datum:		blad no.:
29-11-2017	3 van 3		
school:	1:100		
tek. no.:	2017-102-03-C2		

Nieta uit deze tekening mag worden verveelvoudigd en/of openbaar gemaakt door middel van druk, fotocopie, microfilm of op welke andere wijze ook zonder schriftelijke toestemming van het waterschap Hunze en Aa's