Dwarsprofiel DWP 01
Metrering 0033
Schaal 1:200

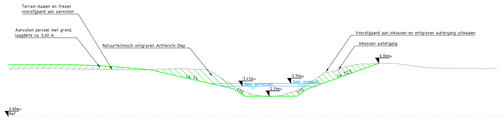

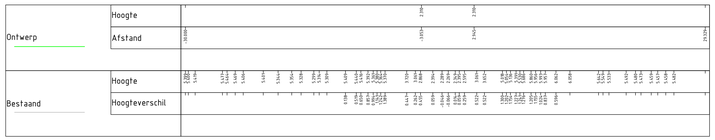

Dwarsprofiel DWP 02
Metrering 0463
Schaal 1:200

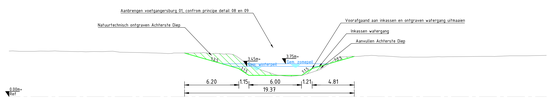

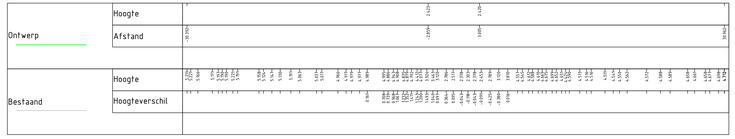

Dwarsprofiel DWP 03
Metrering 0750
Schaal 1:200

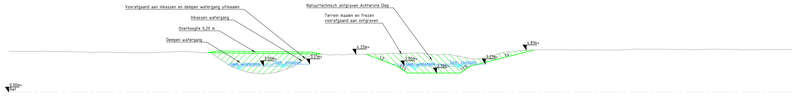

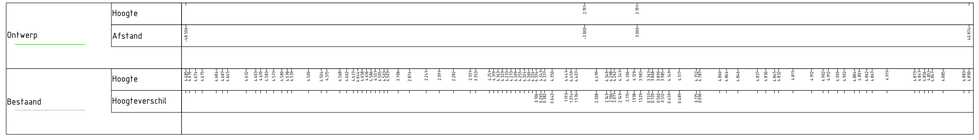

Dwarsprofiel DWP 04
Metrering 1000
Schaal 1:200

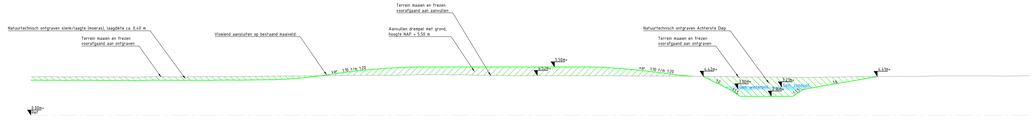

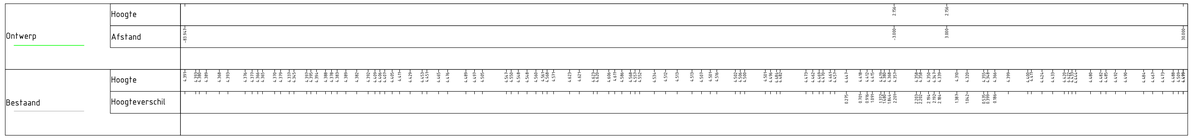

Dwarsprofiel DWP 05
Metrering 1250
Schaal 1:200

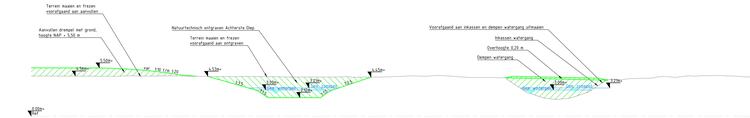

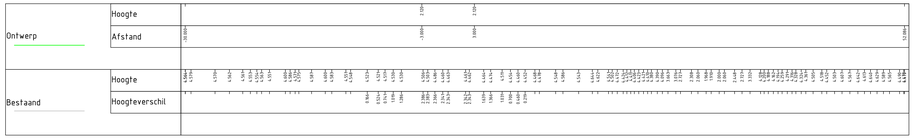

Dwarsprofiel DWP 06
Metrering 1684
Schaal 1:200

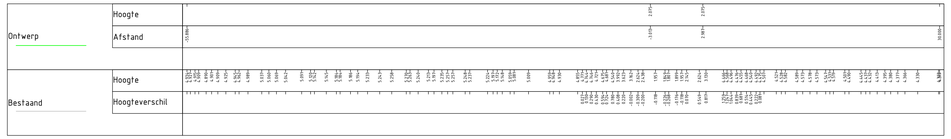

2.0	Wijzigingen naar aanleiding van overleg concept bestekstekeningen	L. Sijdser	C. van der Zel	30-09-2021
1.0	Eerste uitgave	L. Sijdser	C. van der Zel	10-09-2021
versie	omschrijving	gemaakt	gecontroleerd	akkoord	datum

opdrachtgever
Waterschap Hunze en Aa's

project
Inrichtingsplan De Branden

omschrijving
Dwarsprofielen Voorste Diep 01 t/m 06

Royal HaskoningDHV
Enhancing Society Together
HaskoningDHV Nederland B.V.
Transport & Planning

documentstatus: Definitief
documentversie: 2.0

formaat	schaal	fase	blad	van	documentnummer
A1	1: 200	BestekOntwerp	06	11	BF3947-TE-BO-8206