



Dwarsprofiel DWP 07
Metring 0042
Schaal 1:200

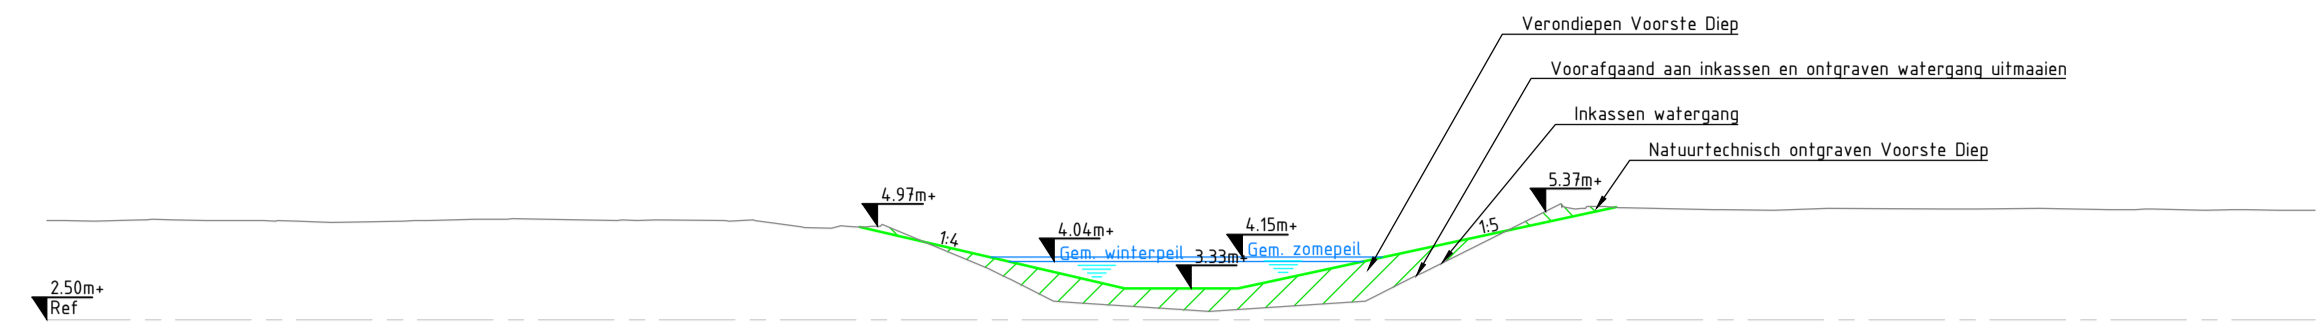


Ontwerp	Hoogte	30.000
	Afstand	0.000
Bestaand	Hoogte	3.000
	Hoogteverschil	-27.000

Dwarsprofiel DWP 10
Metring 0970
Schaal 1:200

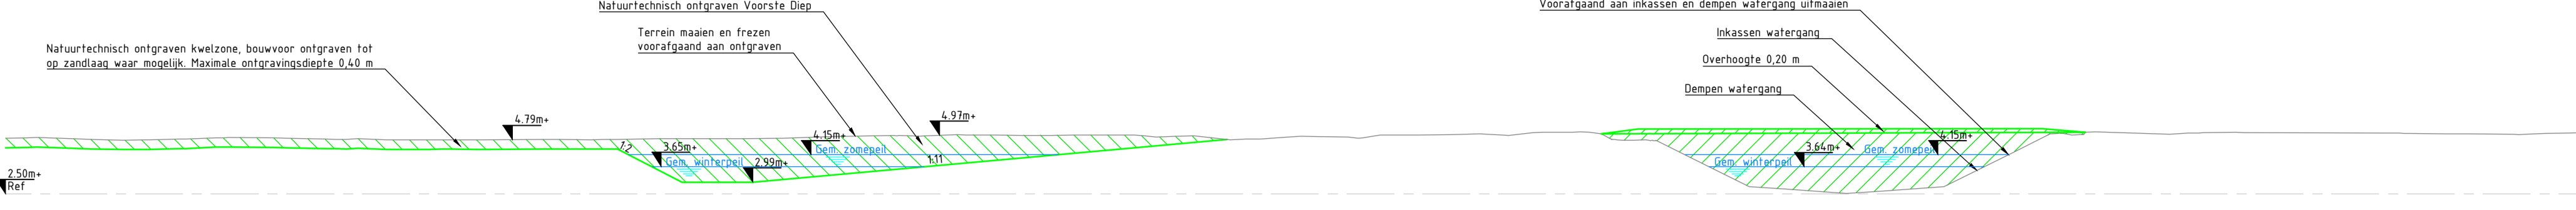


Ontwerp	Hoogte	2.000
	Afstand	0.000
Bestaand	Hoogte	0.000
	Hoogteverschil	-2.000

Dwarsprofiel DWP 08
Metring 0589
Schaal 1:200

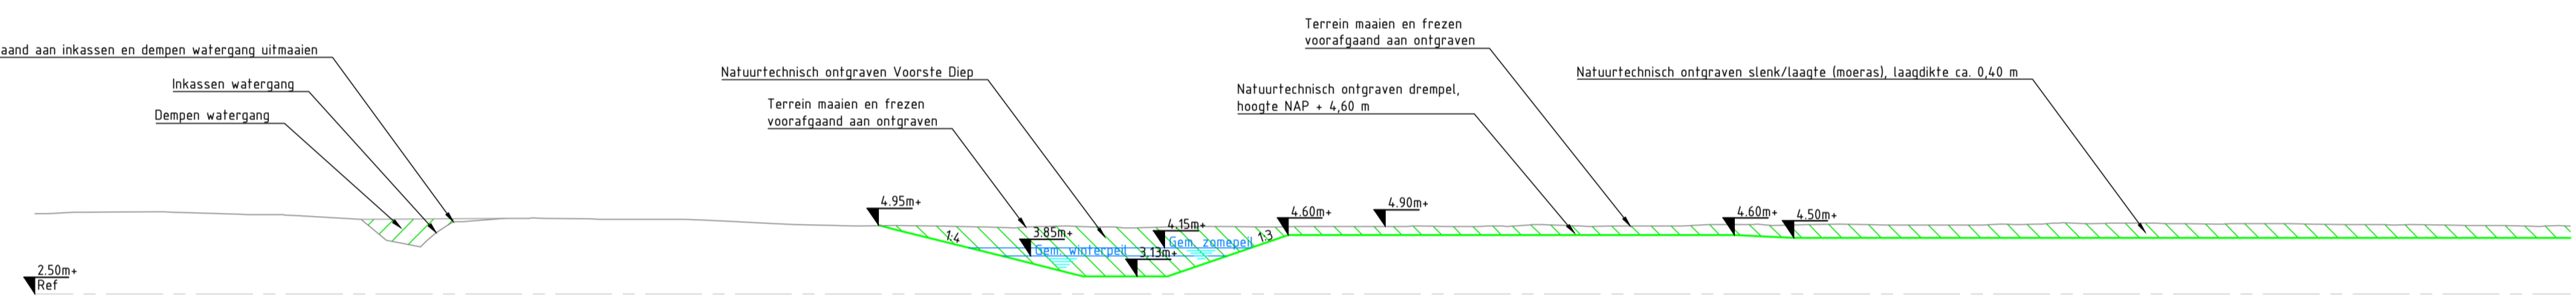


Ontwerp	Hoogte	3.000
	Afstand	0.000
Bestaand	Hoogte	0.000
	Hoogteverschil	-3.000

Dwarsprofiel DWP 11
Metring 1421
Schaal 1:200

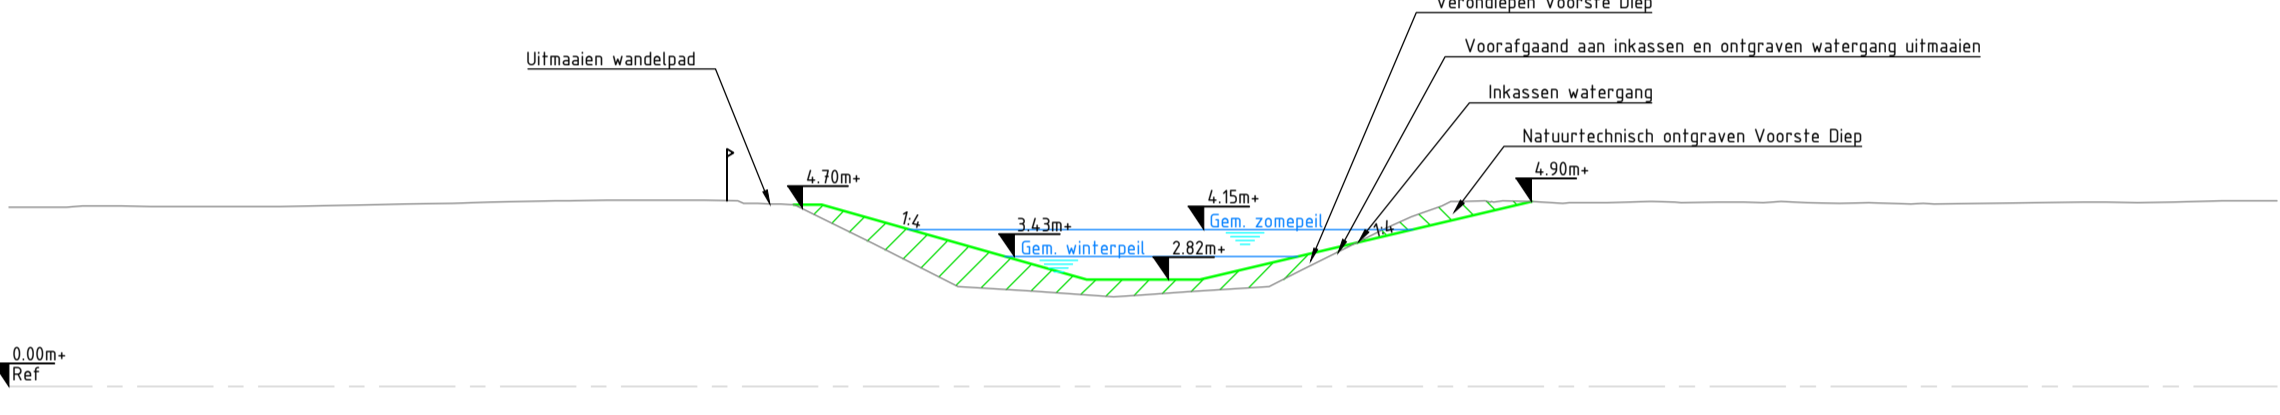


Ontwerp	Hoogte	2.000
	Afstand	0.000
Bestaand	Hoogte	0.000
	Hoogteverschil	-2.000

Dwarsprofiel DWP 09
Metring 0854
Schaal 1:200

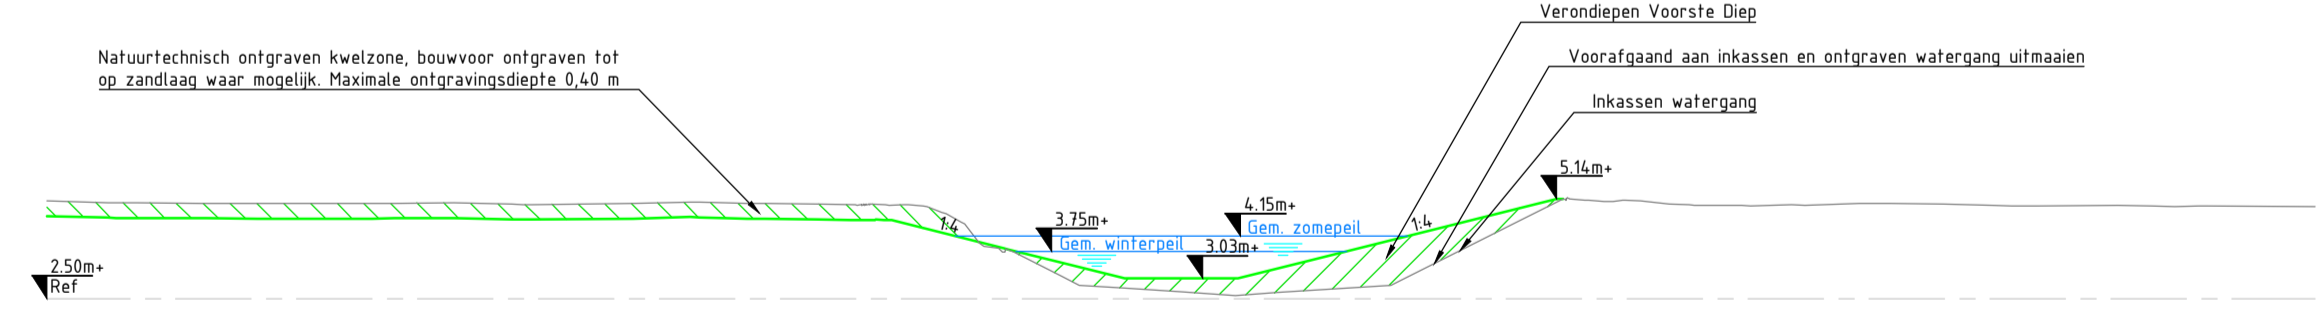

Ontwerp	Hoogte	3.000
	Afstand	0.000
Bestaand	Hoogte	0.000
	Hoogteverschil	-3.000

Dwarsprofiel DWP 12
Metring 2014
Schaal 1:200

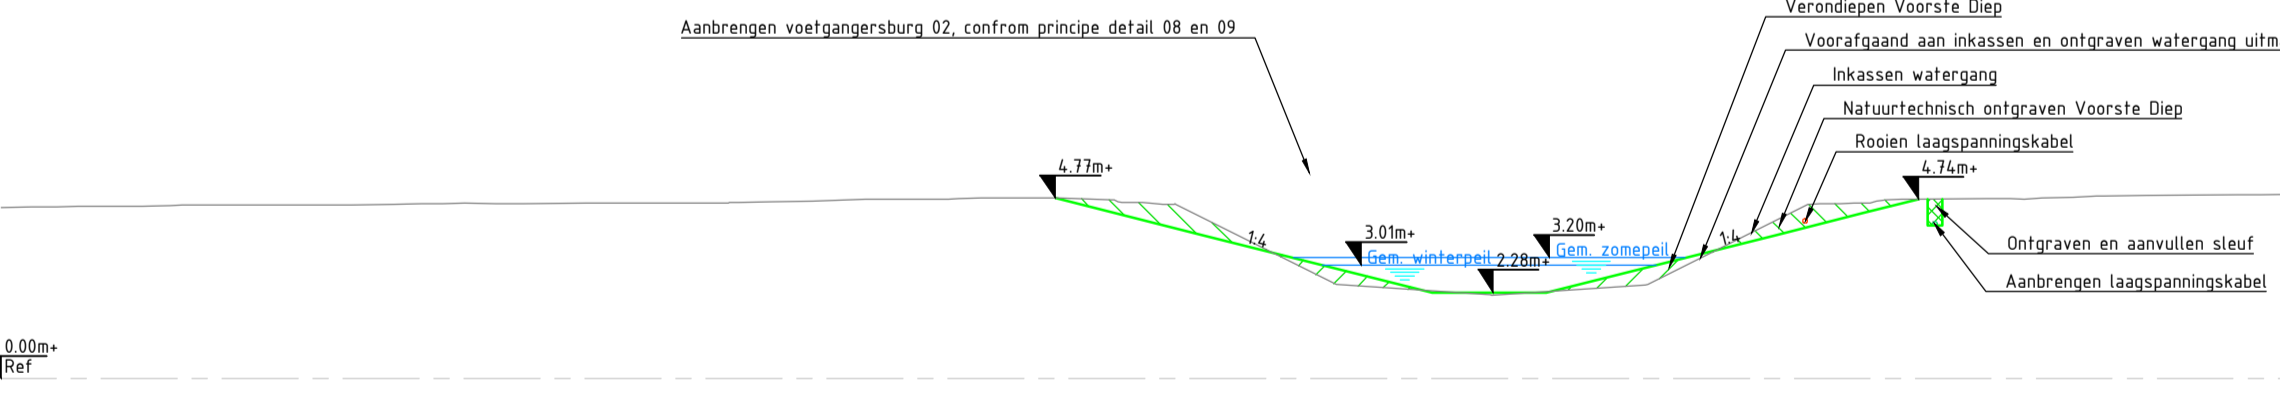

Ontwerp	Hoogte	2.000
	Afstand	0.000
Bestaand	Hoogte	0.000
	Hoogteverschil	-2.000

2.0	Wijzigingen naar aanleiding van overleg concept bestektekeningen	I. Spijten	C. van der Ziel	C. van der Ziel	20-06-2021
1.0	Eerste ontwerp	I. Spijten	C. van der Ziel	C. van der Ziel	06-06-2021
0.0	Ontwerping				

opdrachtgever
Waterschap Hunze en Aa's

project
Inrichtingsplan De Branden

omschrijving
Dwarsprofielen Achterste Diep 07 t/m 12

documentatie
Definitief

documentnummer
2.0


formaat
A1

schaal
1:200

titel
Bestek/ontwerp

status
van 07 tot 11

projectnummer / tekeningnummer
BF3947-TE-BO-8207


Royal HaskoningDHV
 Engineering Society
 HaskoningDHV Nederland B.V.
 Transport & Planning