




Dwarsprofiel DWP 13  
Schaal 1:100

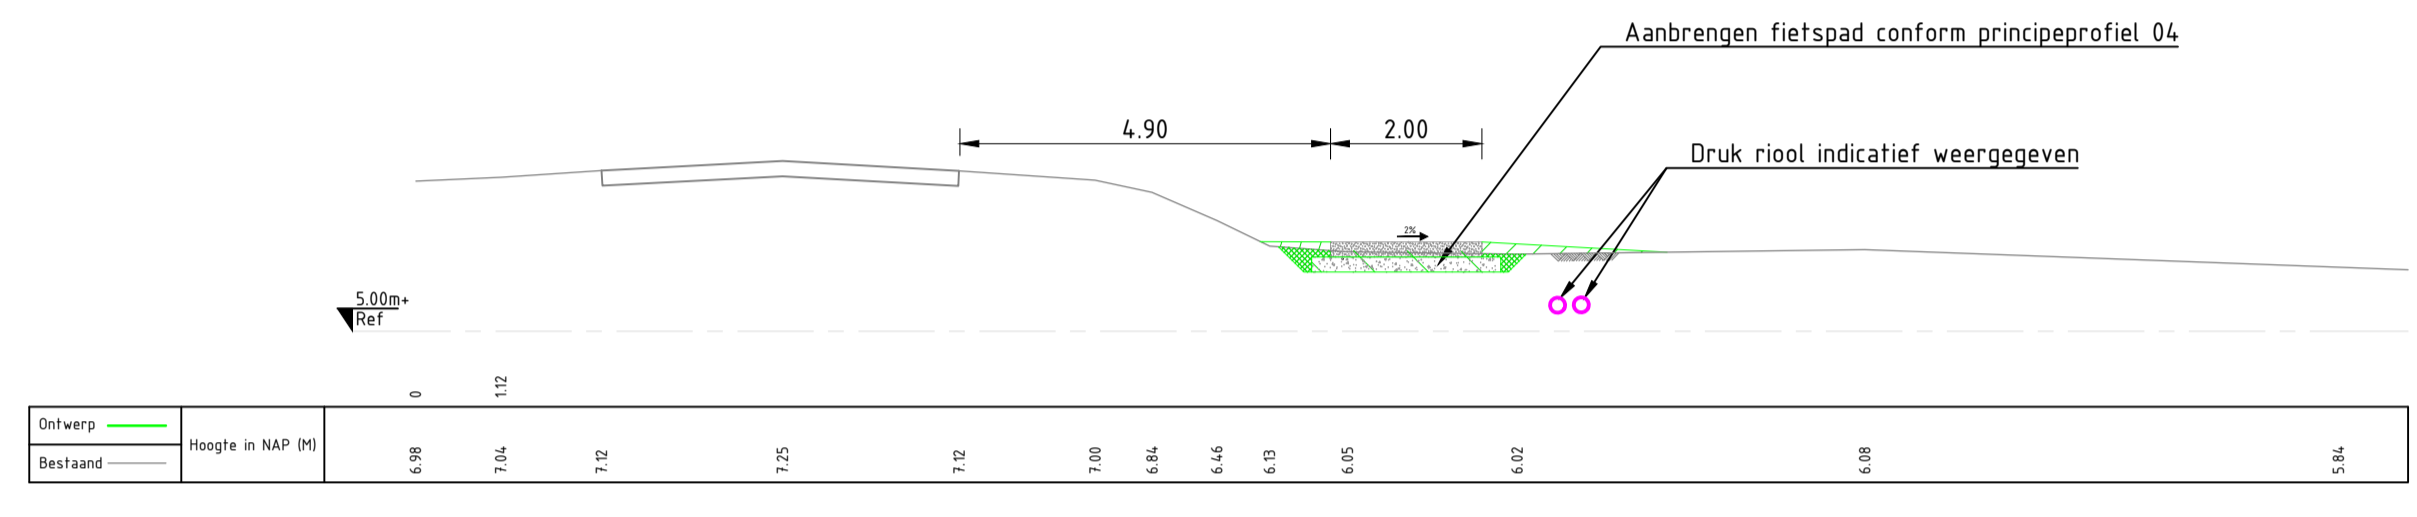


Dwarsprofiel DWP 14  
Schaal 1:100

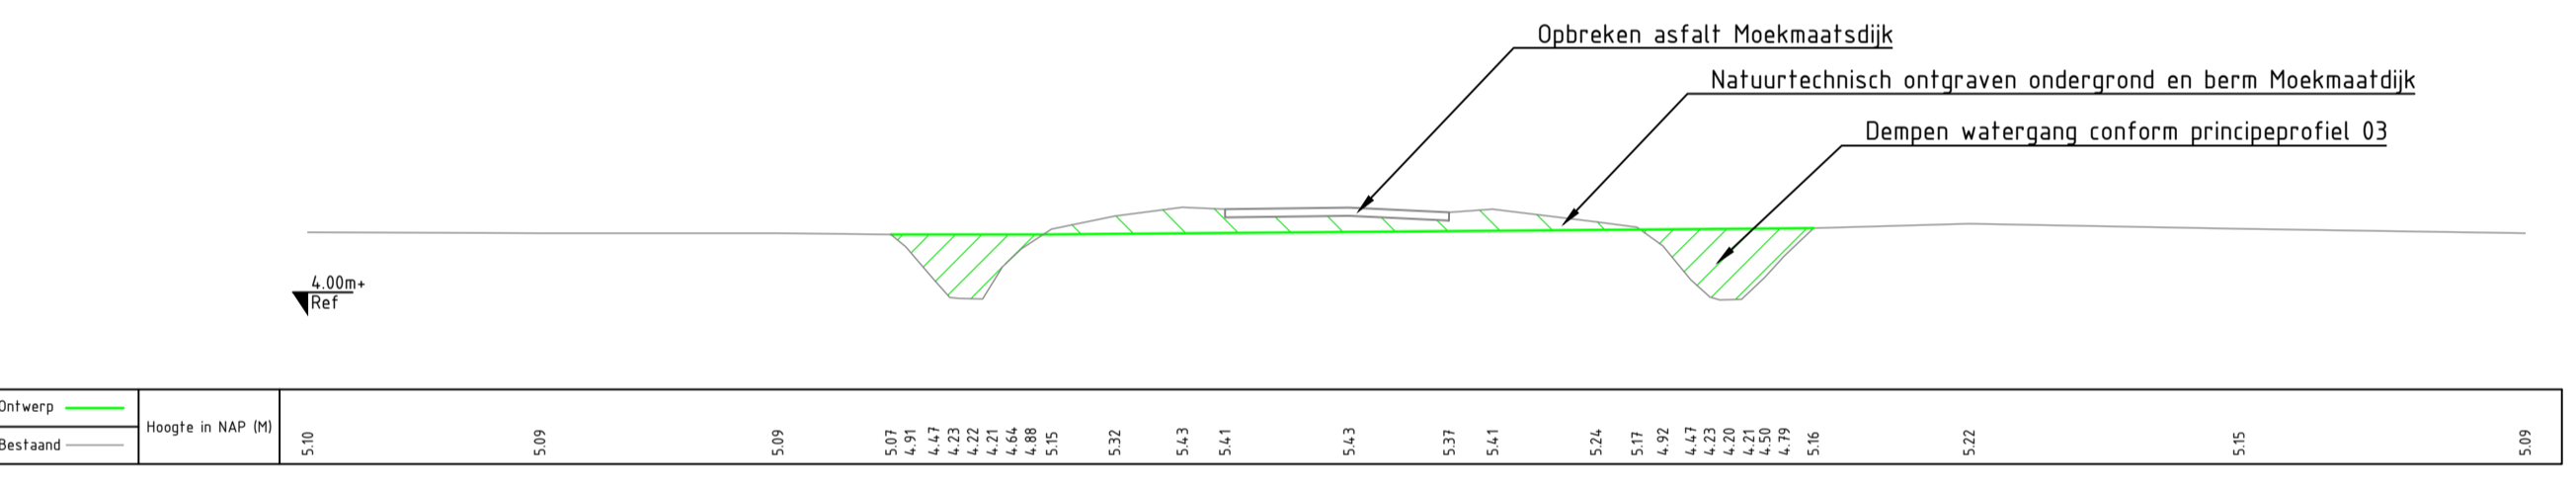


Dwarsprofiel DWP 15  
Schaal 1:100

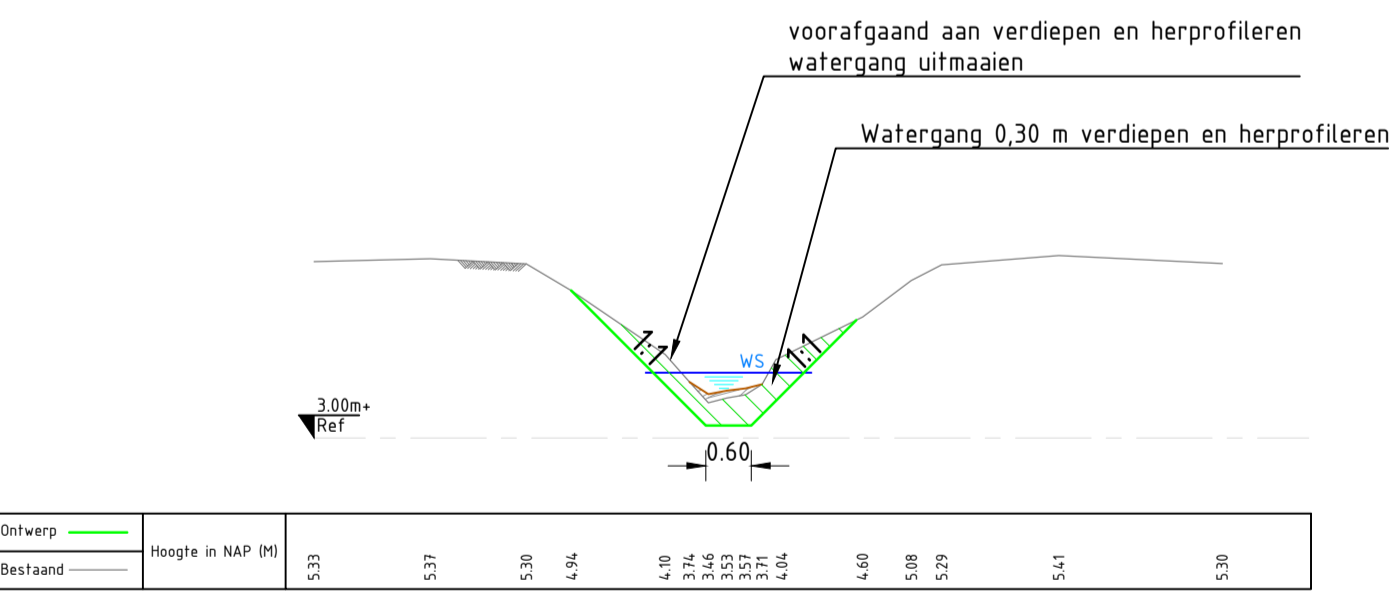


Dwarsprofiel DWP 16  
Schaal 1:100

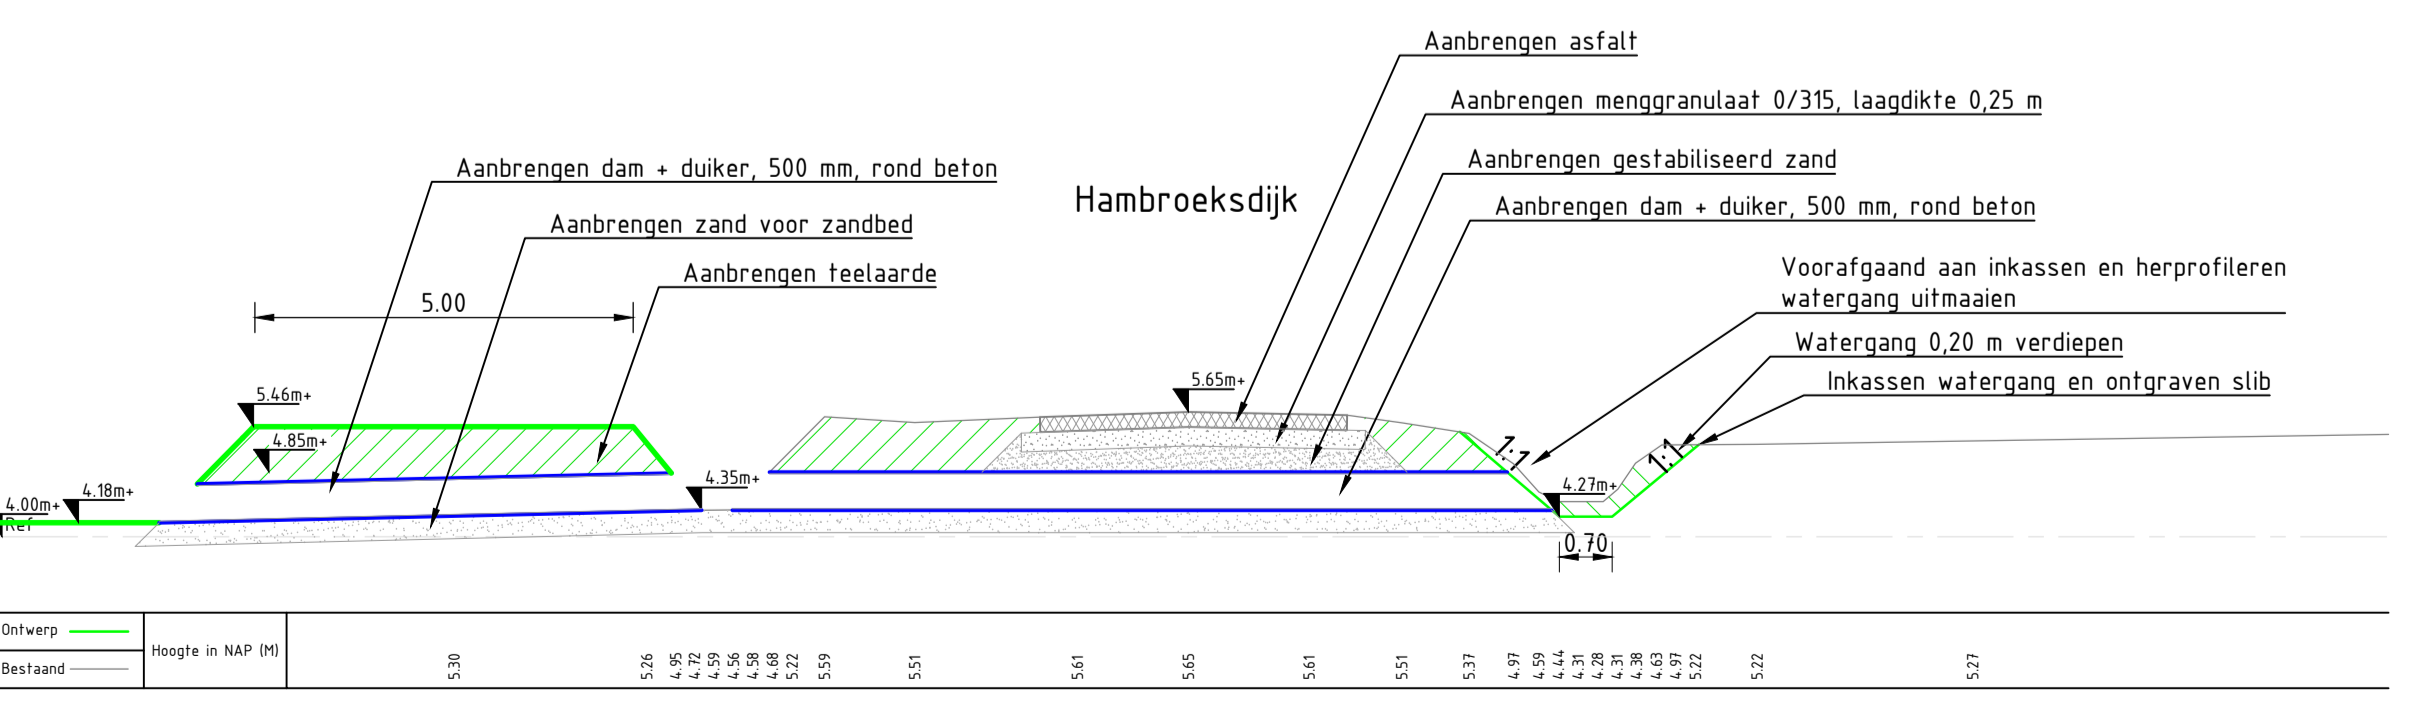

Dwarsprofiel DWP 17  
Schaal 1:100

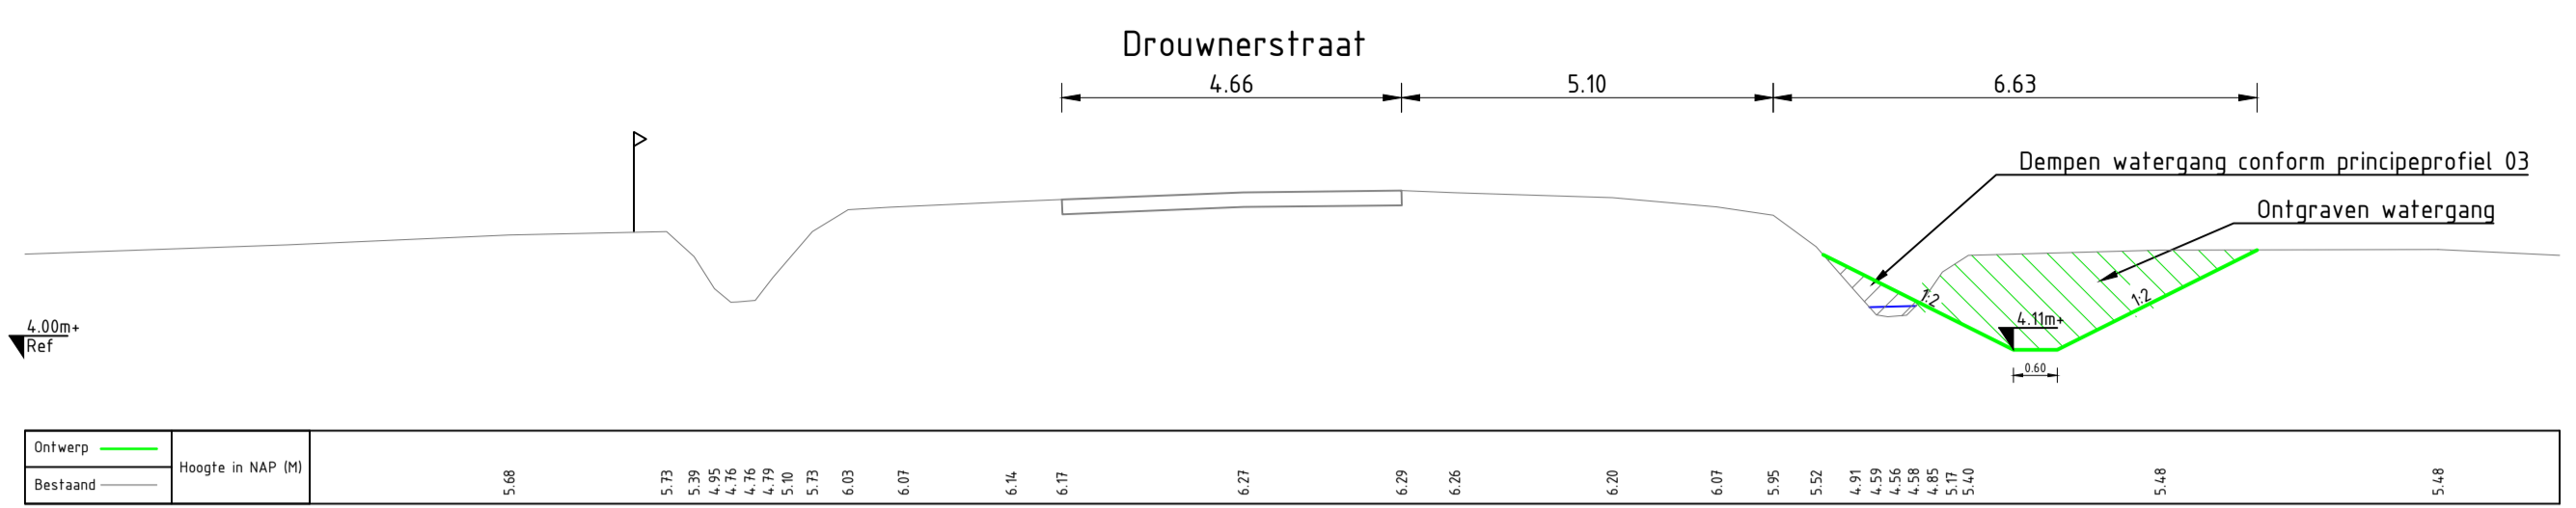

Dwarsprofiel DWP 18  
Schaal 1:100

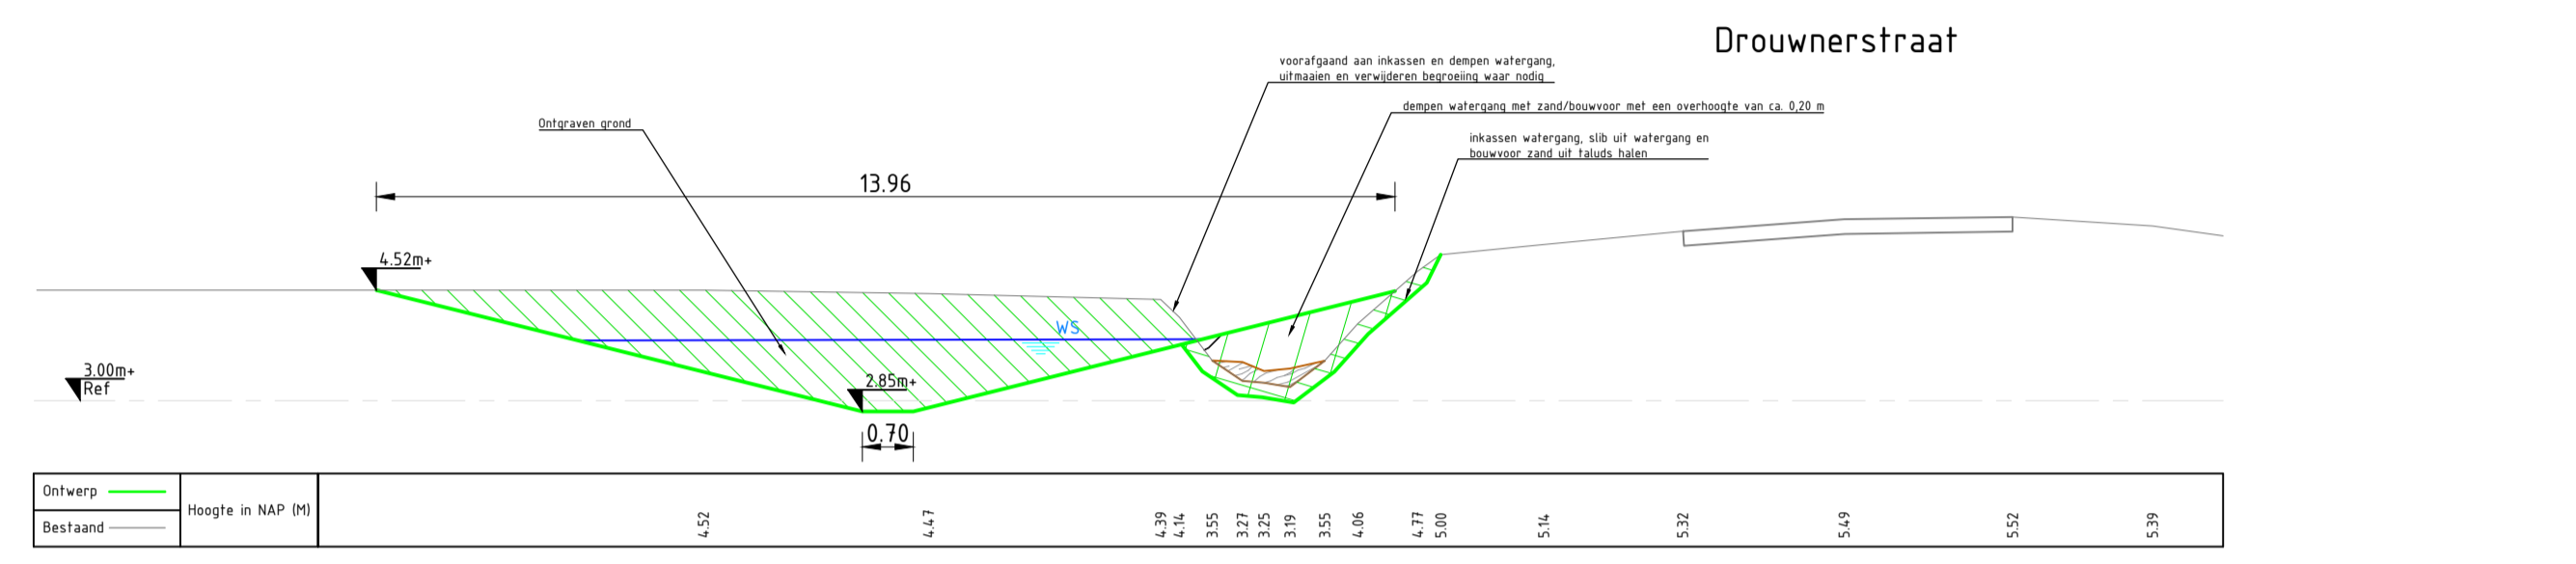

Dwarsprofiel DWP 19  
Schaal 1:100

2.0	Wijzigingen naar aanleiding van overleg concept bestektekeningen	L. Spijker	C. van der Ziel	C. van der Ziel	30-09-2021
1.0	Eerste uitgave	L. Spijker	C. van der Ziel	C. van der Ziel	06-09-2021
versie	omschrijving	getekend	gecontroleerd	akkoord	datum
opdrachtgever <b>Waterschap Hunze en Aa's</b>					
project <b>Inrichtingsplan De Branden</b>					
omschrijving <b>Dwarsprofielen 13 t/m 19</b>					
documentstatus <b>Definitief</b>			documentversie <b>2.0</b>		
formaat <b>A1</b>	schaal <b>1:200</b>	fase <b>BestekOntwerp</b>	bladnr. <b>08</b>	van <b>11</b>	projectnummer / tekeningnummer <b>BF3947-TE-BO-8208</b>

