

- Gewijzigde leggerzonering**
- Beschermszone waterkering
 - Kernzone waterkering
- Bestaande/ ongewijzigde leggerzonering**
- Beschermszone waterkering
 - Kernzone waterkering



A4 Borgsloot
Leggerzonering

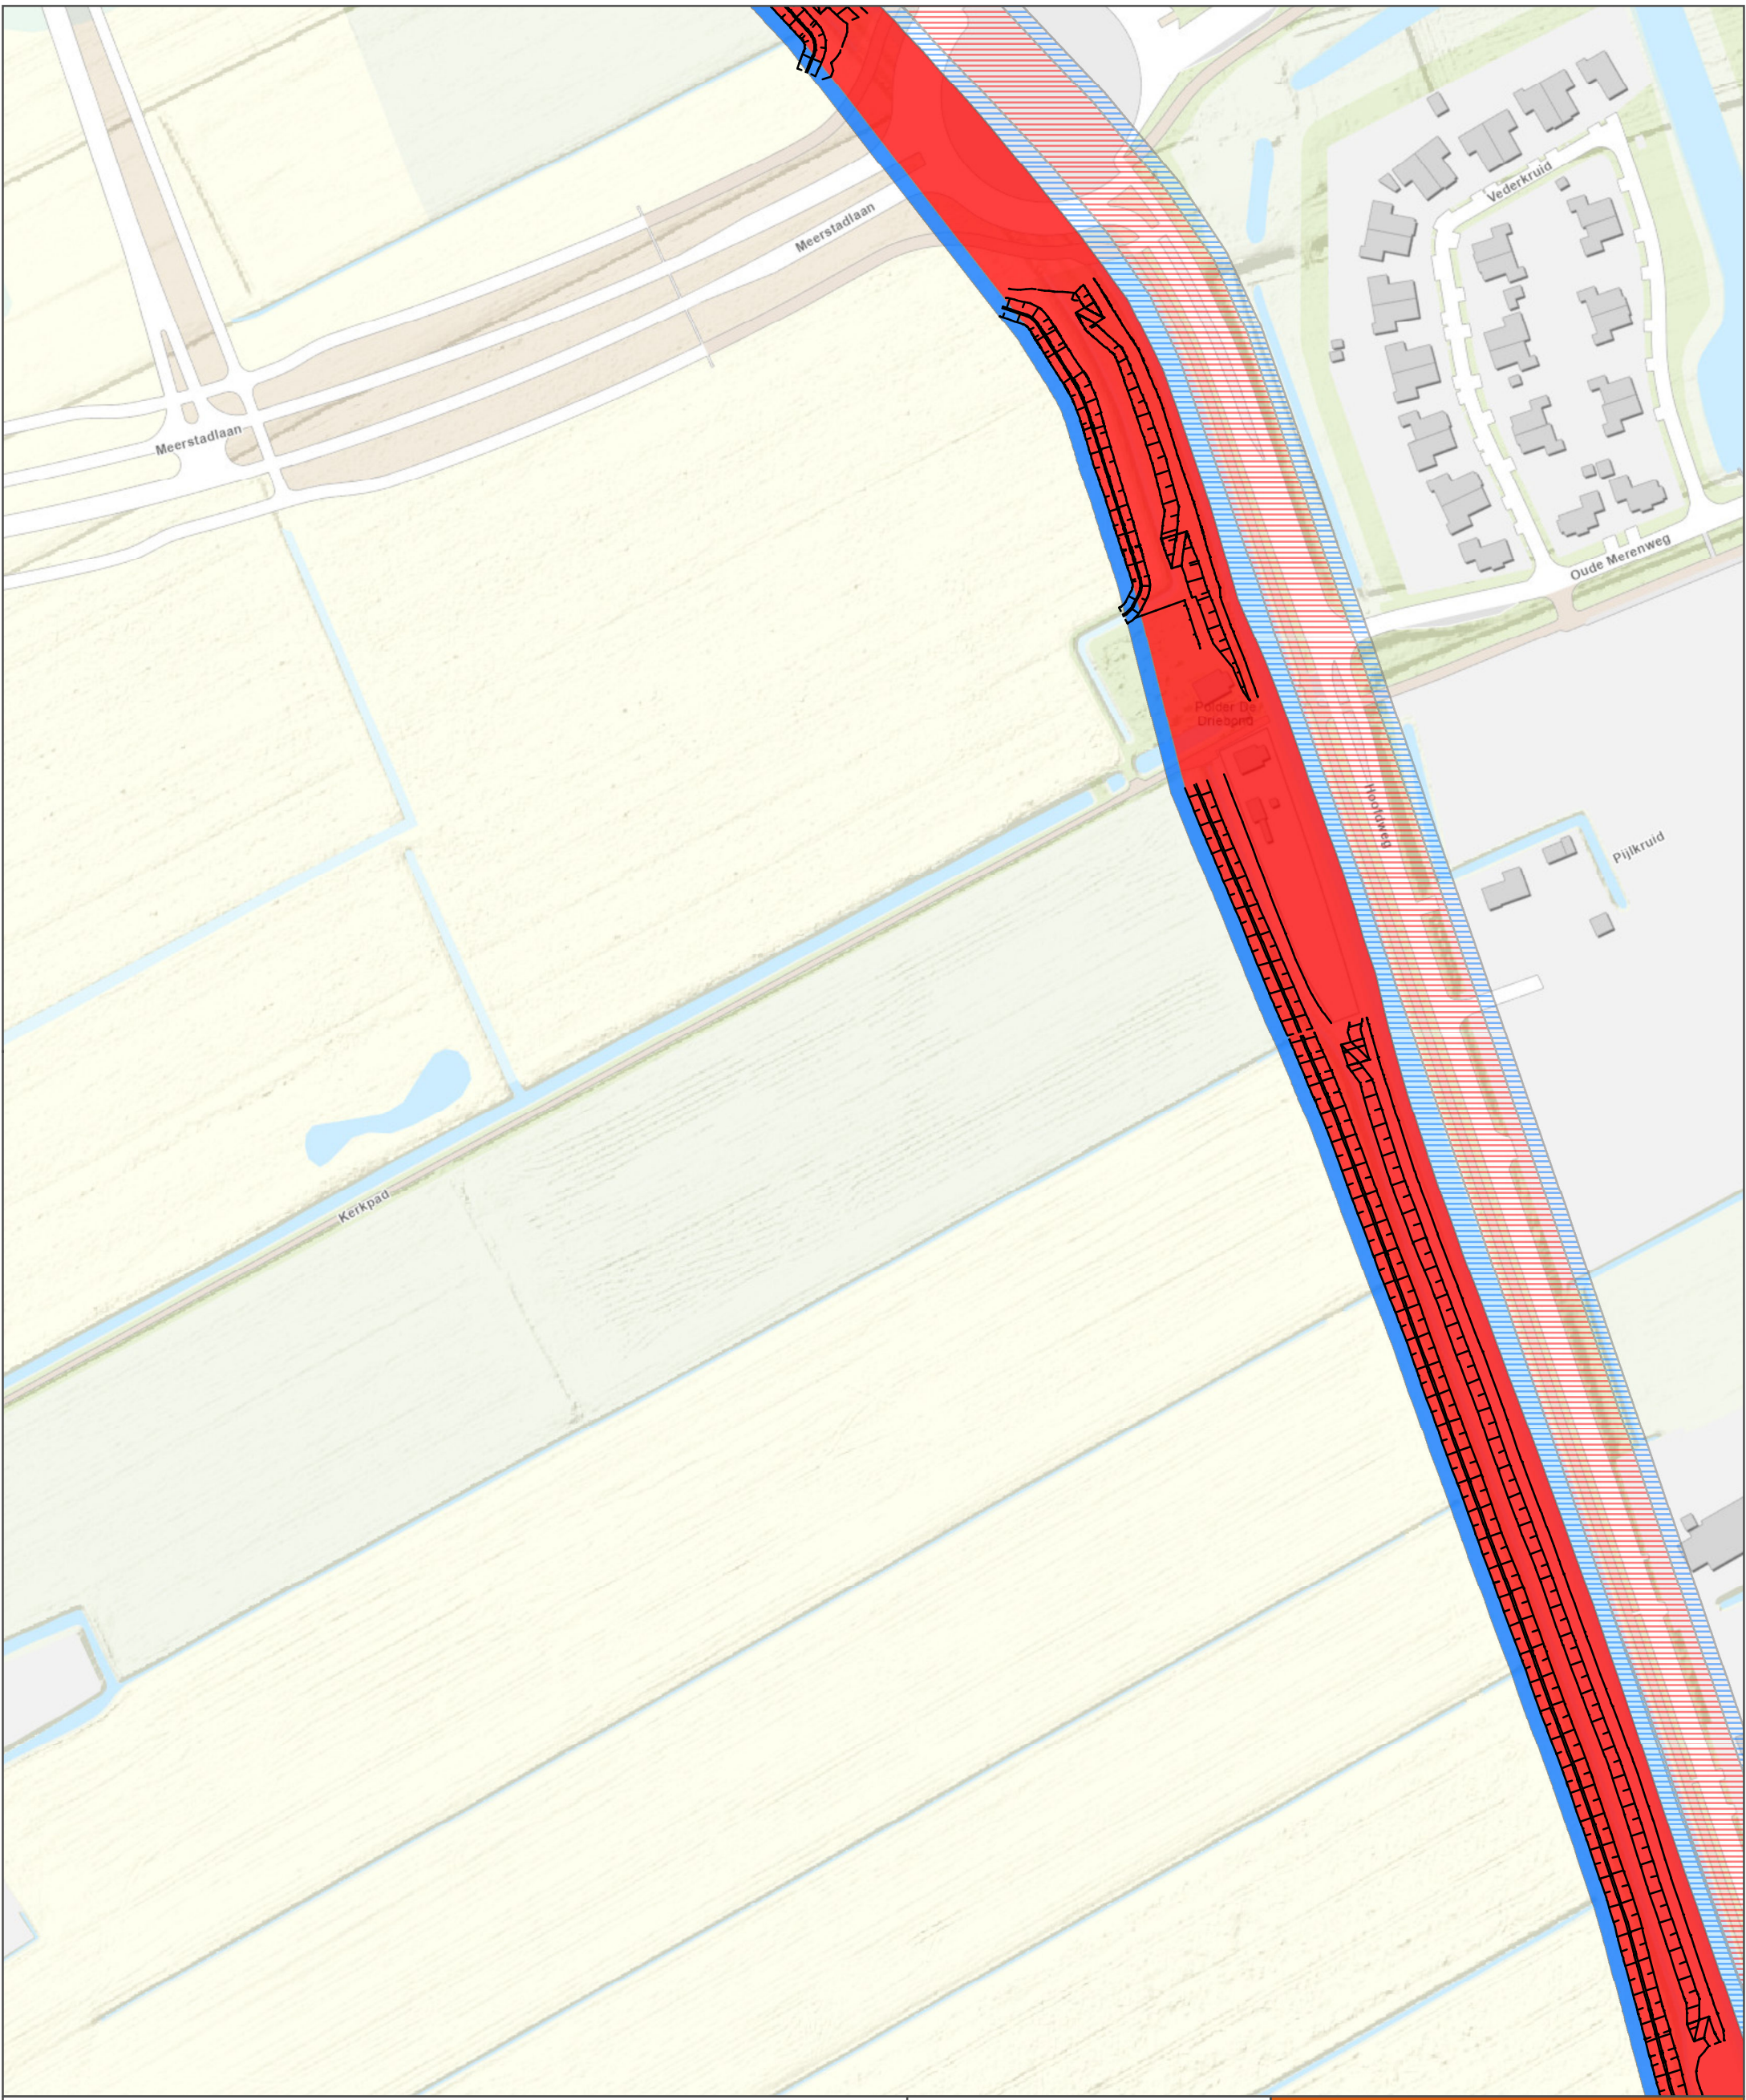
opdrachtgever: Waterschap Hunze en Aa's

ARCADIS Design & Consultancy
for natural and
built assets

datum: 28/04/2023 30123121

schaal (A3): 1:2.000

0 25 50 75 100 m



Gewijzigde leggerzonering

- Beschermszone waterkering
- Kernzone waterkering

Bestaande/ ongewijzigde leggerzonering

- Beschermszone waterkering
- Kernzone waterkering



A4 Borgsloot

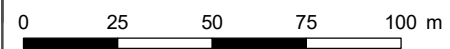
Leggerzonering

opdrachtgever: Waterschap Hunze en Aa's



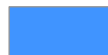

datum: 28/04/2023 30123121

schaal (A3): 1:2.000


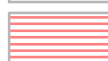




Gewijzigde leggerzonering

-  Bescheringszone waterkering
-  Kernzone waterkering

Bestaande/ ongewijzigde leggerzonering

-  Bescheringszone waterkering
-  Kernzone waterkering



A4 Borgsloot

Leggerzonering

opdrachtgever: Waterschap Hunze en Aa's



datum: 28/04/2023 30123121

schaal (A3): 1:2.000

