


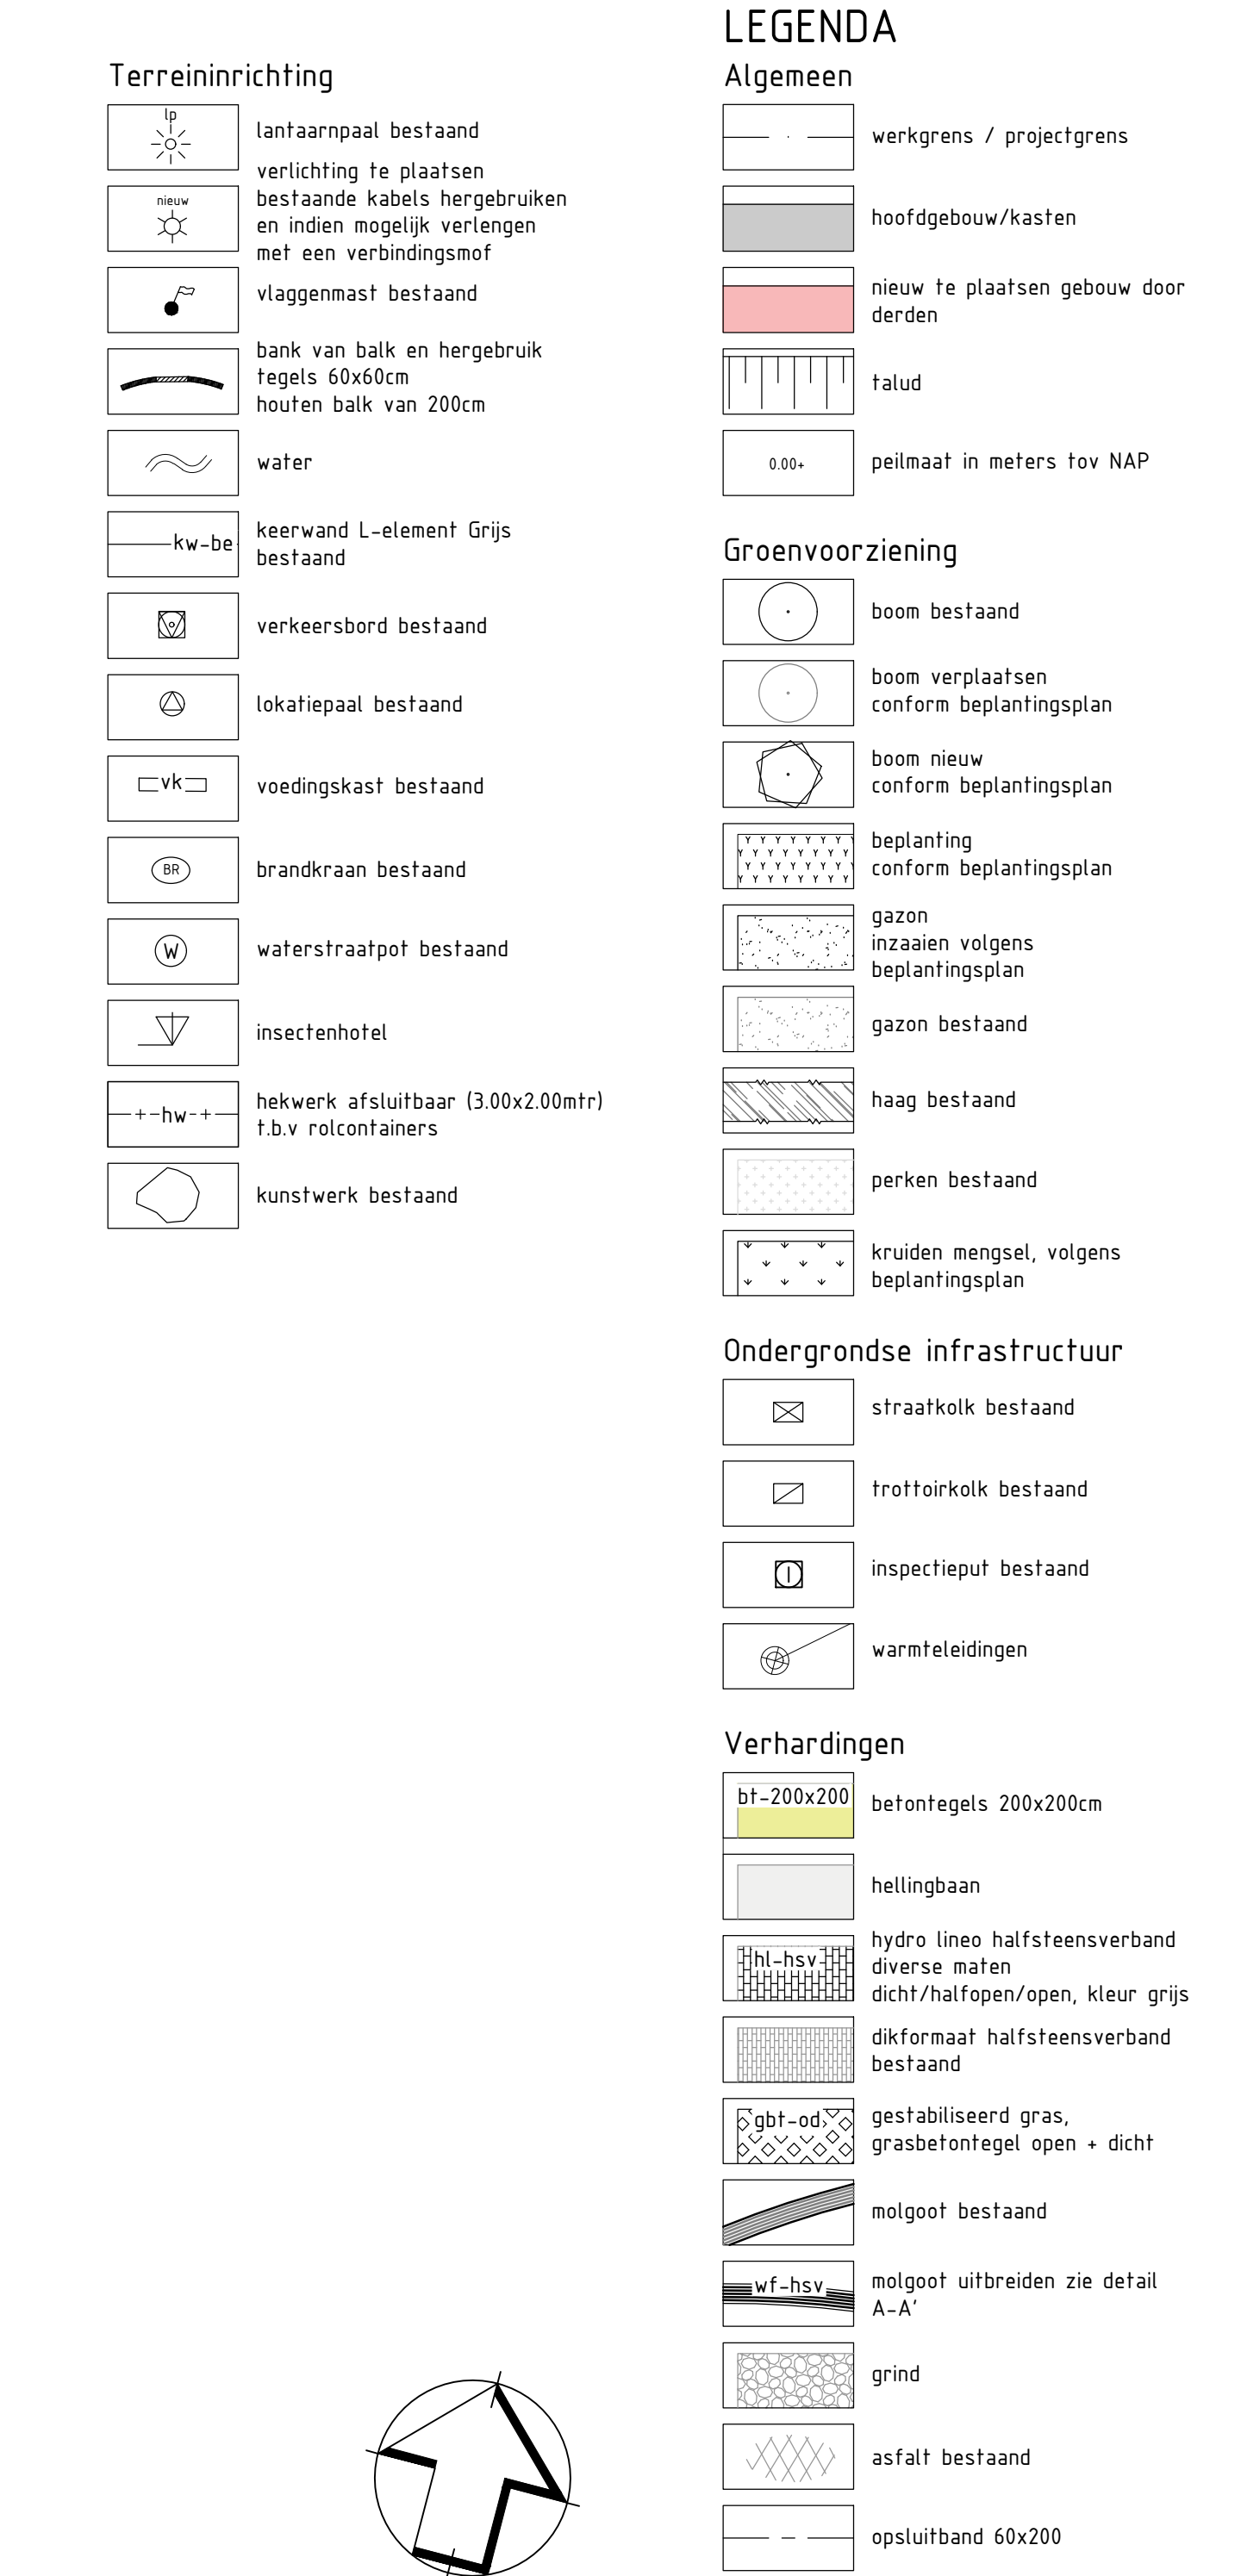

TECHNISCHE GEVEGENS:		
- Alle maten in meters, tenzij anders vermeld.	- Alle maten en pelen in werk centimeters.	
- Alle hoogtelopen in meters i.o.v. N.A.P. tenzij anders vermeld.	- Afwijkingen in maten en pelen toestaan schrijftijd, melden aan de directie.	
GEGEVENS ONDERGROND:		
- Ondergrond (terrein) aangeleverd door:	XREF JA_20weg 02-20-03-2000	
- Ondergrond (gebouw) aangeleverd door:	XREF JA_20weg 02-20-03-2000	
- Hoogtelopen aangeleverd door:	Kaartlooppand WILCIS 02-20-03-2000	
- Gegevens (maten):	200002 Rapportage WILCIS Aqueous Veendam 02-24-20-2000	
- Pla & Ruimtelijke	200013592 - 0 - 02-11-20-2000	
- Dataset (Contourstelsel) i.m.	Kaartlooppand WILCIS 02-20-03-2000	
- Inmeting:	n.v.t.	
- Centrale STV (alen bij spoelregeling):	WISCHERING WILZING	
VERBODEN	STATUS	CONTROL

	Opdrachtgever: Waterschap Hunze en Aa's		
	Project: Inrichting tuin hoofdkantoor		
	Projectadres: Aquapark te Veendam		
	Fase: Definitief		
	Onderdeel: Ontwerp		
	Klantennummer : 197106	Datum : 09-04-2020	Contactpersoon : AMN
	Vb-projectnummer : 200062	Schaal : 1:300	Ontwerper : JMS
	UIT-projectnummer : –	Formaat : A1	Tekenaar : JMS
	Tekeningnummer : 200062_D00_OANT_01	Blad : 1 van 1	Gecontroleerd : EJV