

SCHILDMEER

STEENDAM

TIJDELIJKE BESTRATING I.V.M. TE ONTWIKKELEN DORPSPLEIN

ERFTOEGANGSWEG VAN BETON, ONDERAAN KADE MET SLOOT

ALTERNATIEVE ROUTE




PASSEERSTROOK

DOORGAAND FIETSPAD OP DE KRUIN VAN DE KADE.  
\* EASYPATH BETONPLATEN 150CM BREED  
\* EXCENTRISCH OP DE KADE

DRAAICIRKEL

GEEN ERFTOEGANGSWEG

BEHOUD OPENHEID LANDSCHAP

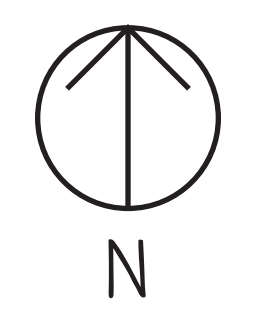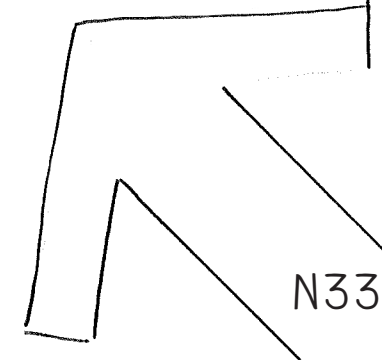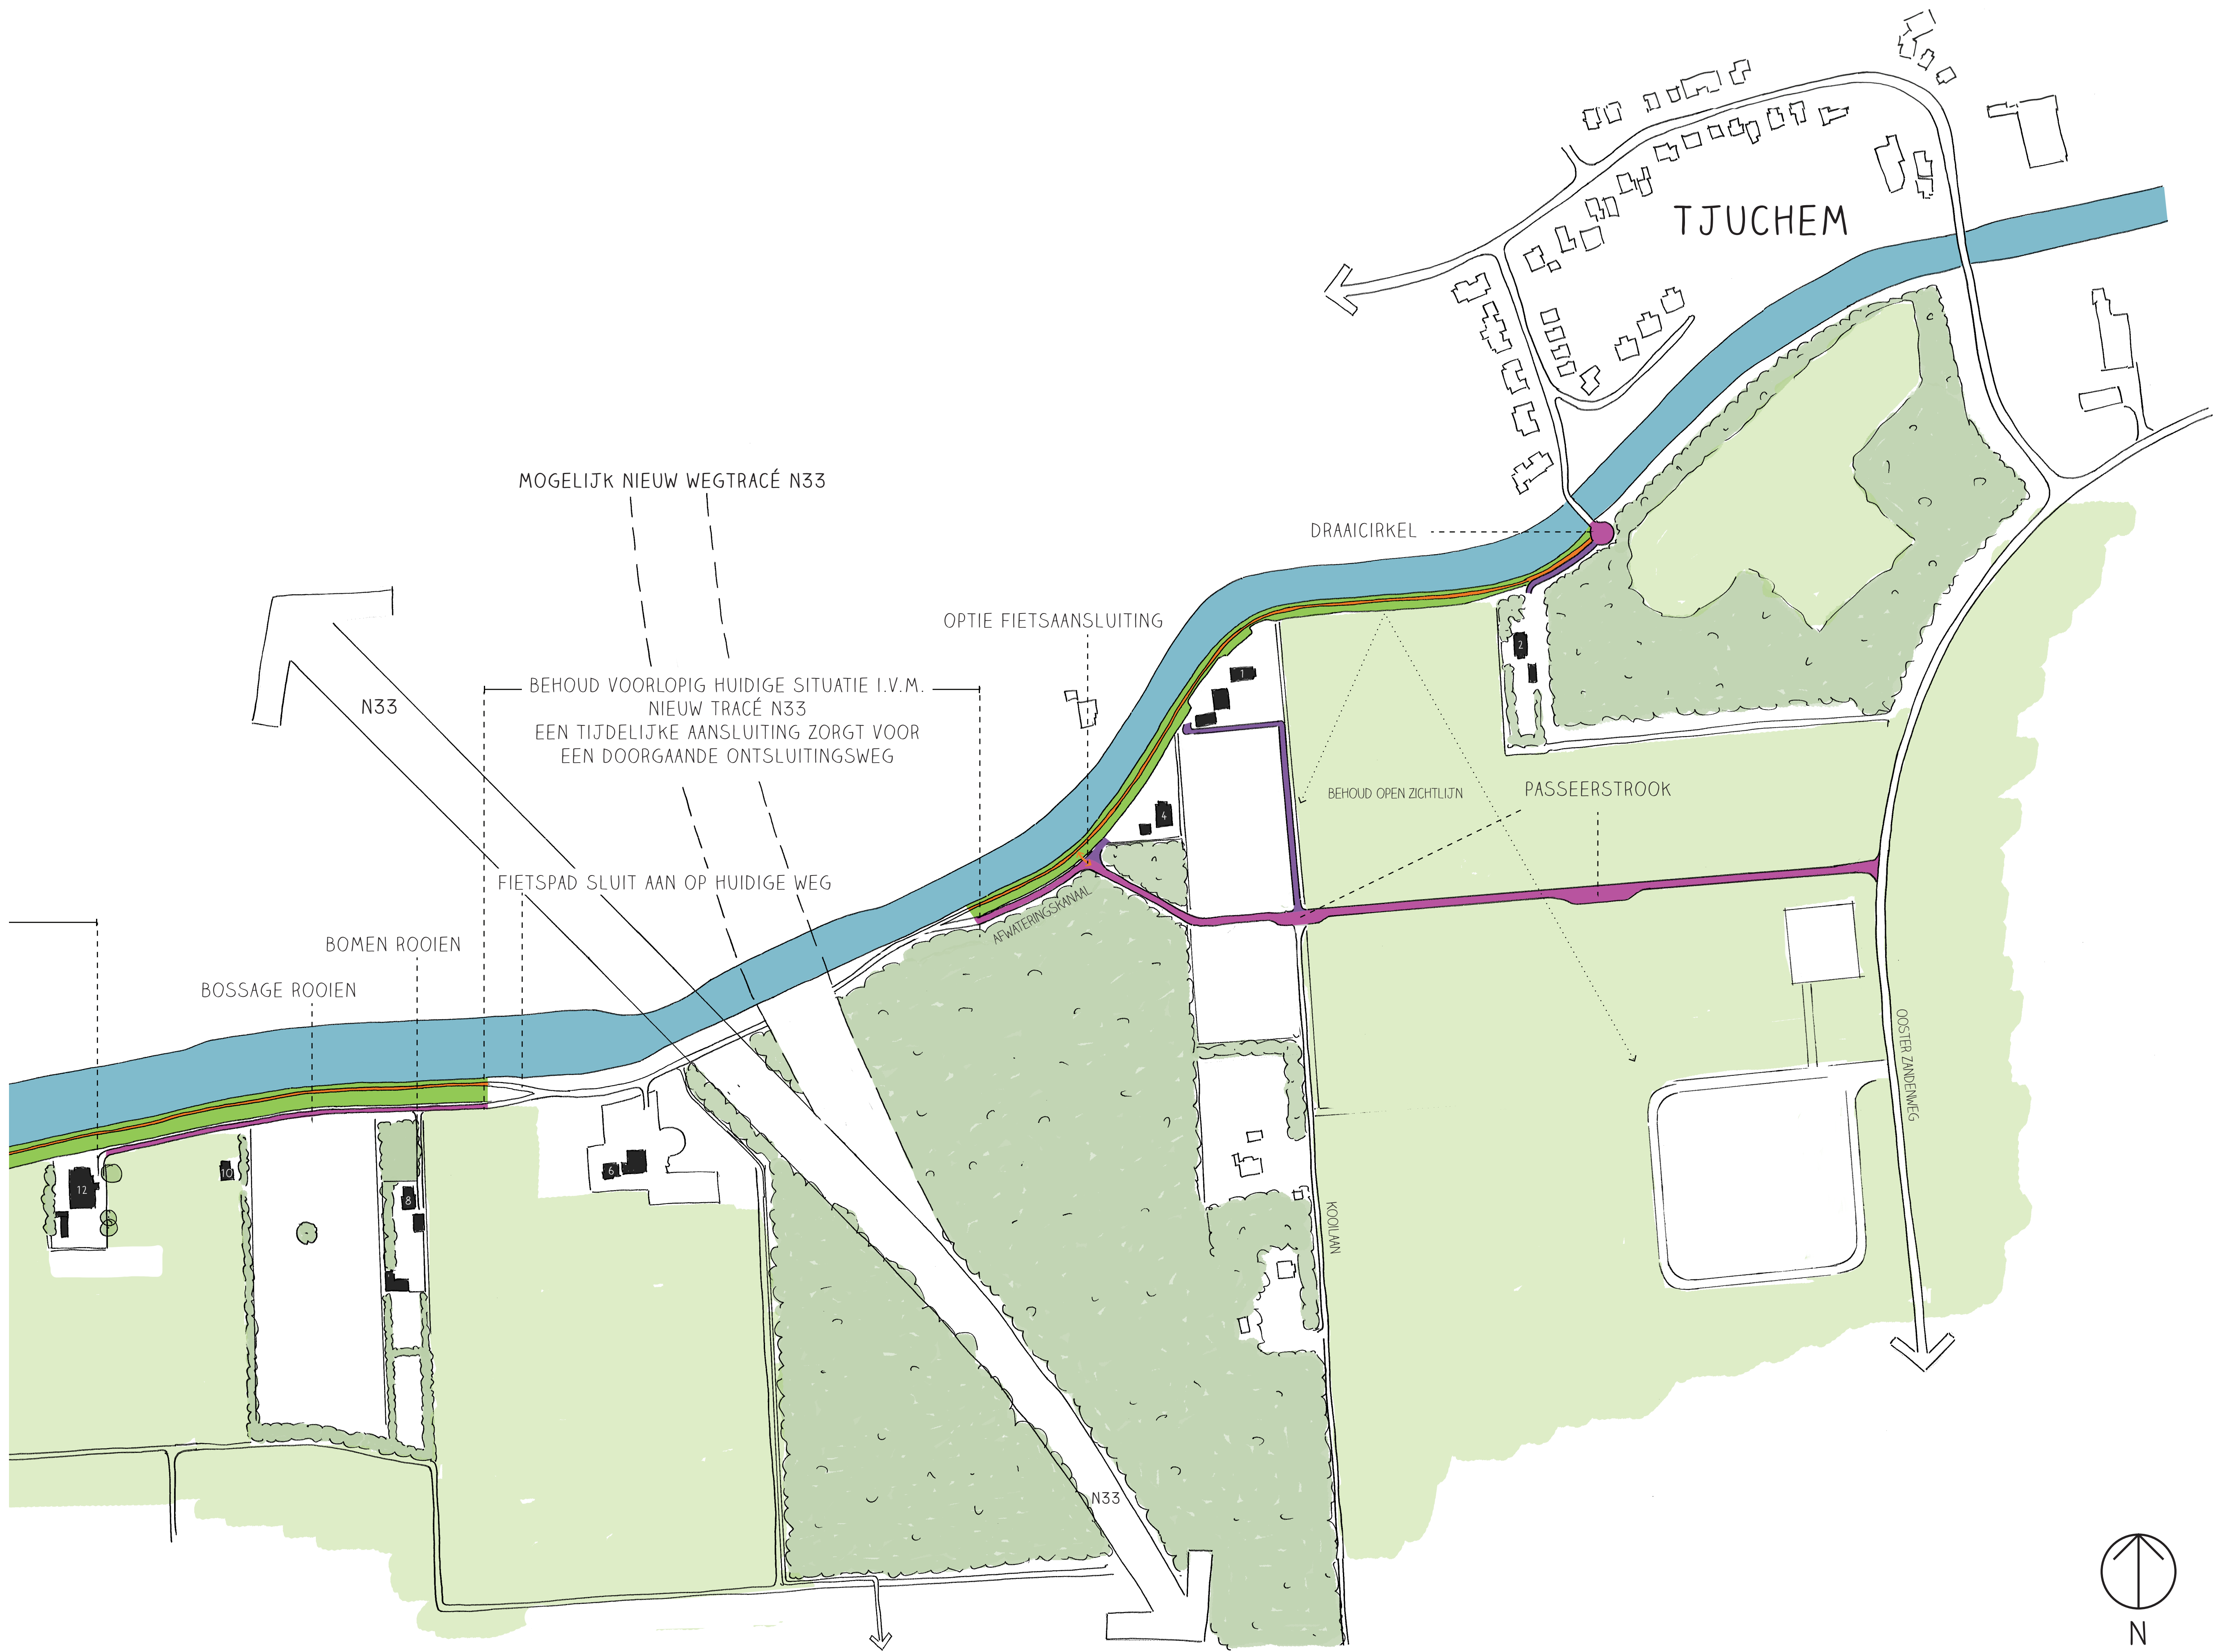

TJUCHEM

MOGELIJK NIEUW WEGTRACÉ N33

DRAAICIRKEL

OPTIE FIETSAANSLUITING

N33

BEHOUD VOORLOPIG HUIDIGE SITUATIE I.V.M. NIEUW TRACÉ N33  
EEN TIJDELIJKE AANSLUITING ZORGT VOOR EEN DOORGAANDE ONTSLUITINGSWEG

BEHOUD OPEN ZICHTLIJN

PASSEERSTROOK

FIETSPAD SLUIT AAN OP HUIDIGE WEG

BOMEN ROOIEN

BOSSAGE ROOIEN


OOSTER ZANDENWEG

KOOLMAN

AFWATERINGSWANNAAL

N33



 

SCHILDMEER

STEENDAM

TJUCHEM

TIJDELIJKE BESTRATING I.V.M. TE ONTWIKKELEN DORPSPLEIN

ERFTOEGANGSWEG VAN BETON, ONDERAAN KADE MET SLOOT

DOORGAAND FIETSPAD OP DE KRUIJN VAN DE KADE.  
 \* EASYPATH BETONPLATEN 150CM BREED  
 \* EXCENTRISCH OP DE KADE

GEEN ERFTOEGANGSWEG

MOGELIJK NIEUW WEGTRACÉ N33

BEHOUD VOORLOPIG HUIDIGE SITUATIE I.V.M. NIEUW TRACÉ N33  
 EEN TIJDELIJKE AANSLUITING ZORGT VOOR EEN DOORGAANDE ONTSLUITINGSWEG

FIETSPAD SLUIT AAN OP HUIDIGE WEG

OPTIE FIETSAANSLUITING

BEHOUD OPEN ZICHTLIJN

PASSEERSTROOK

BOSSAGE ROOIEN

BOMEN ROOIEN

DRAAICIRKEL

DRAAICIRKEL

ALTERNATIEVE ROUTE

BEHOUD OPENHEID LANDSCHAP

