



DWARSDOORSNEDE STORTKIST OVER DIJK


SCALE 1:50

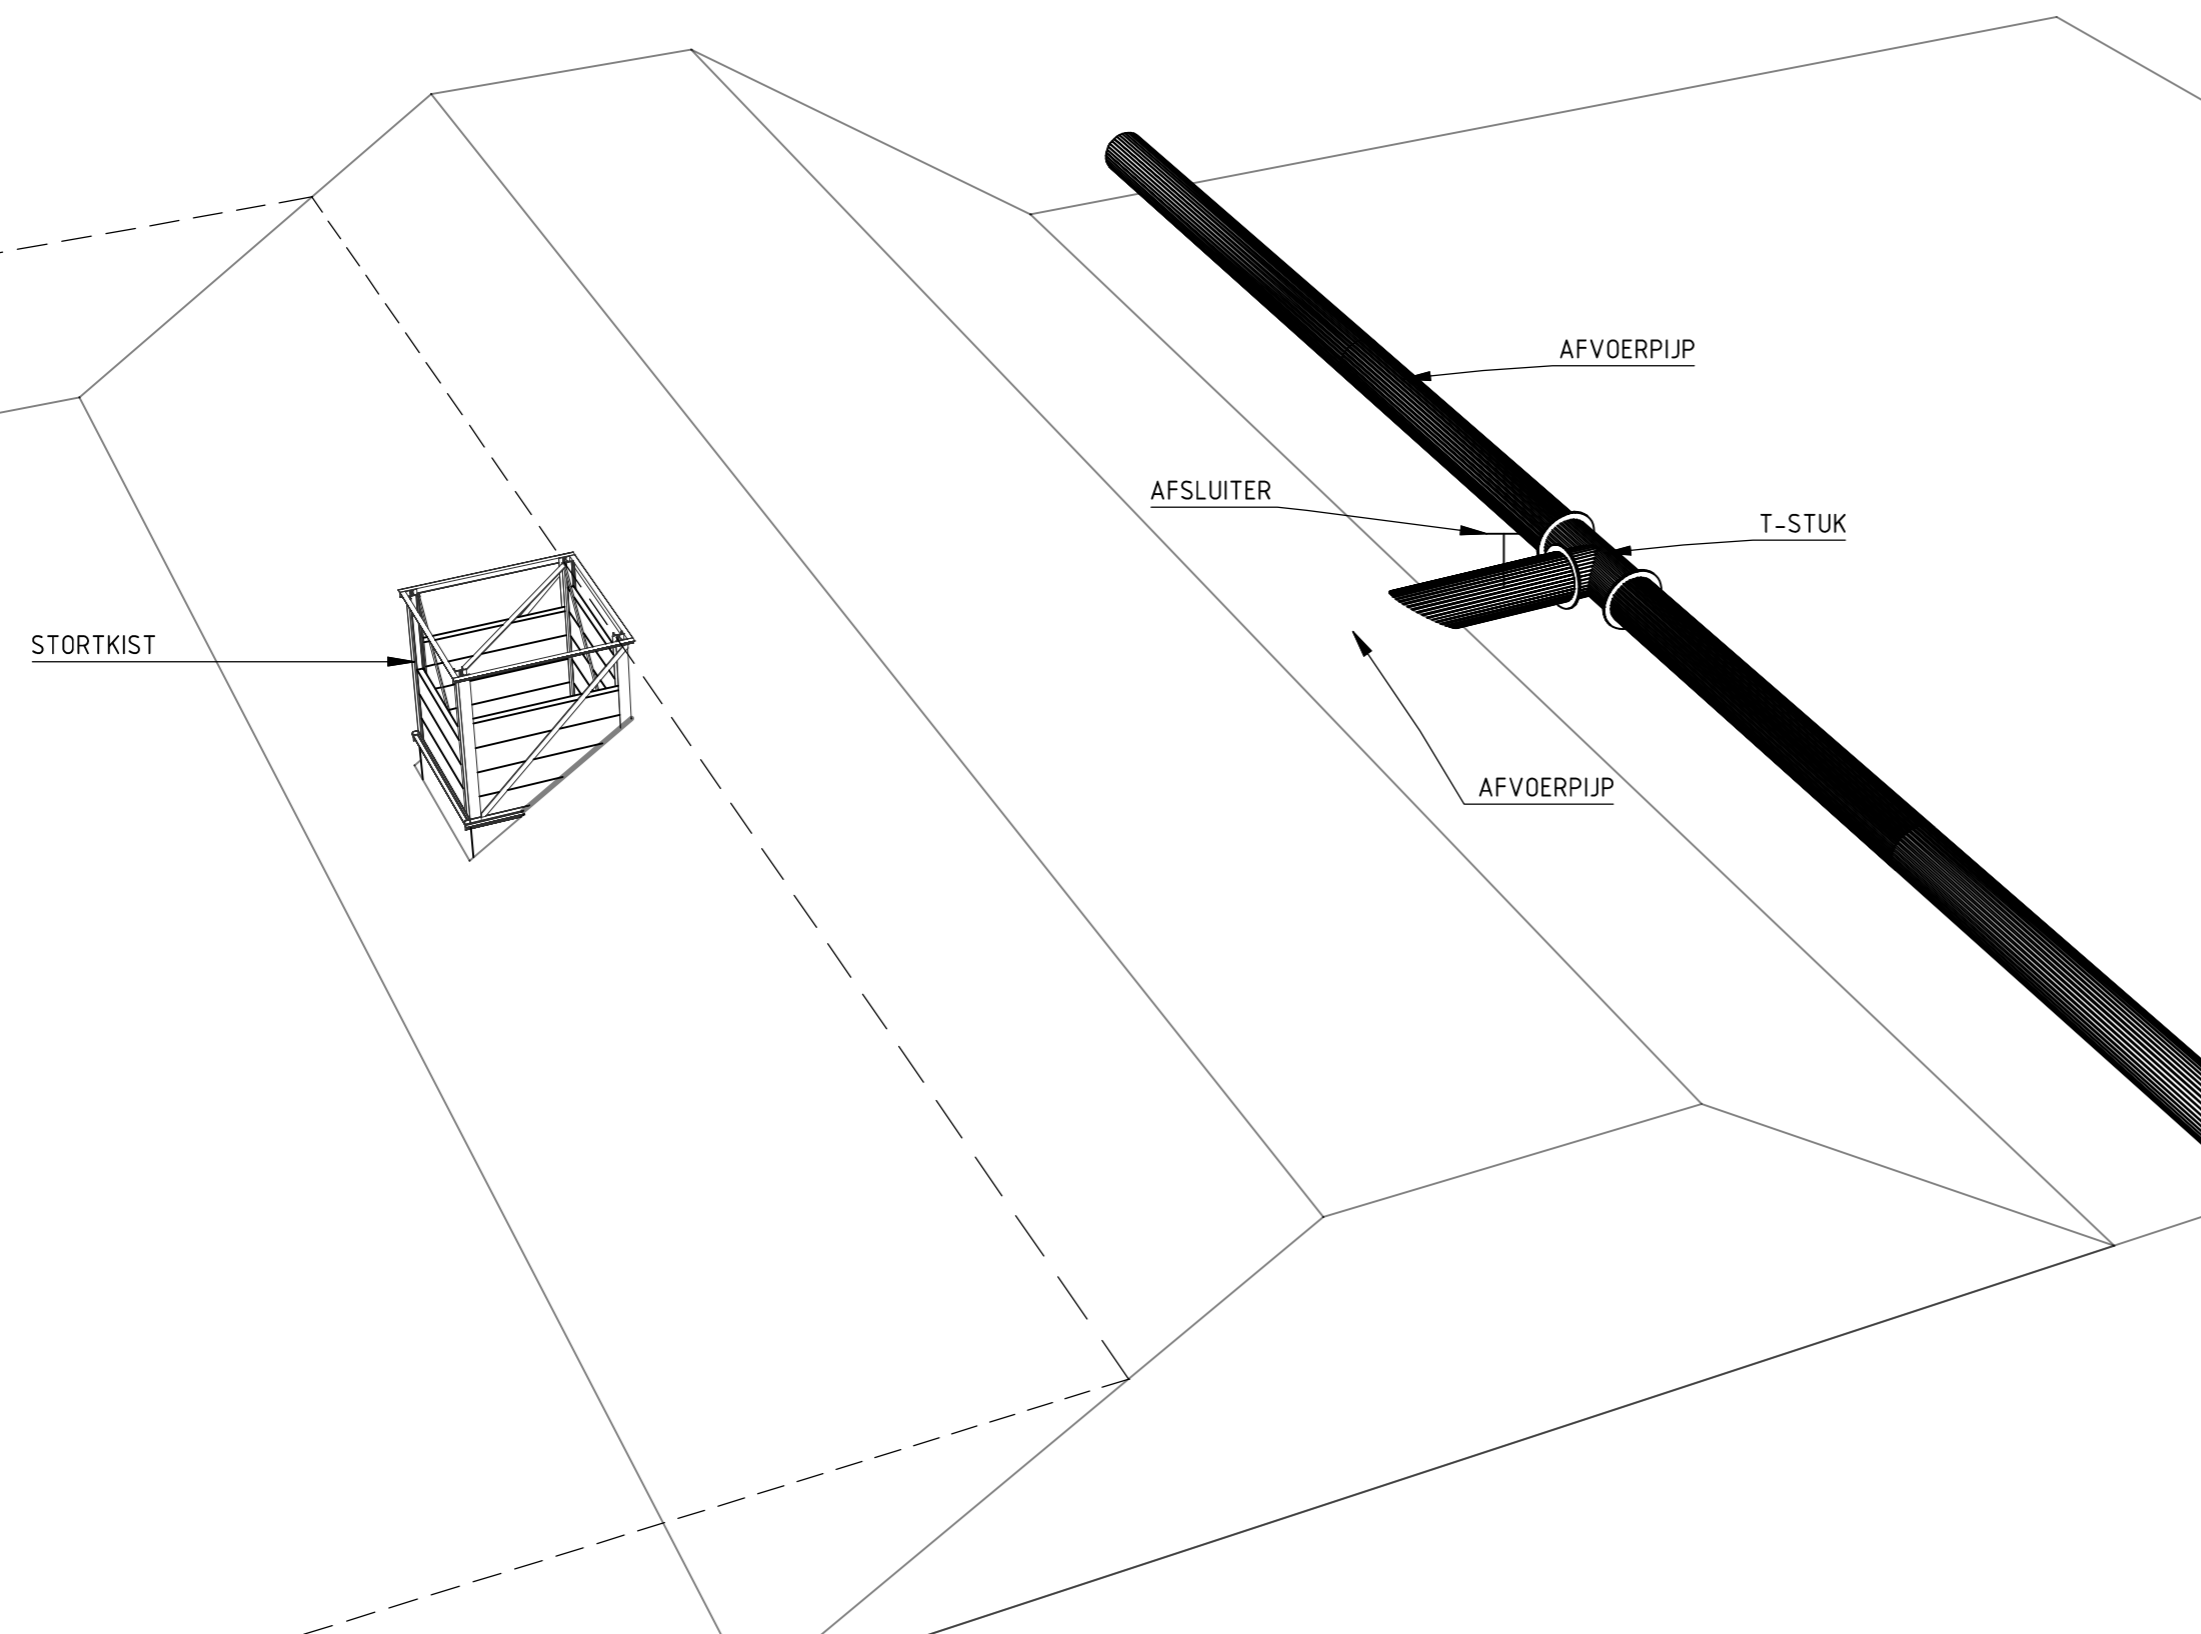

DETAIL STORTKIST

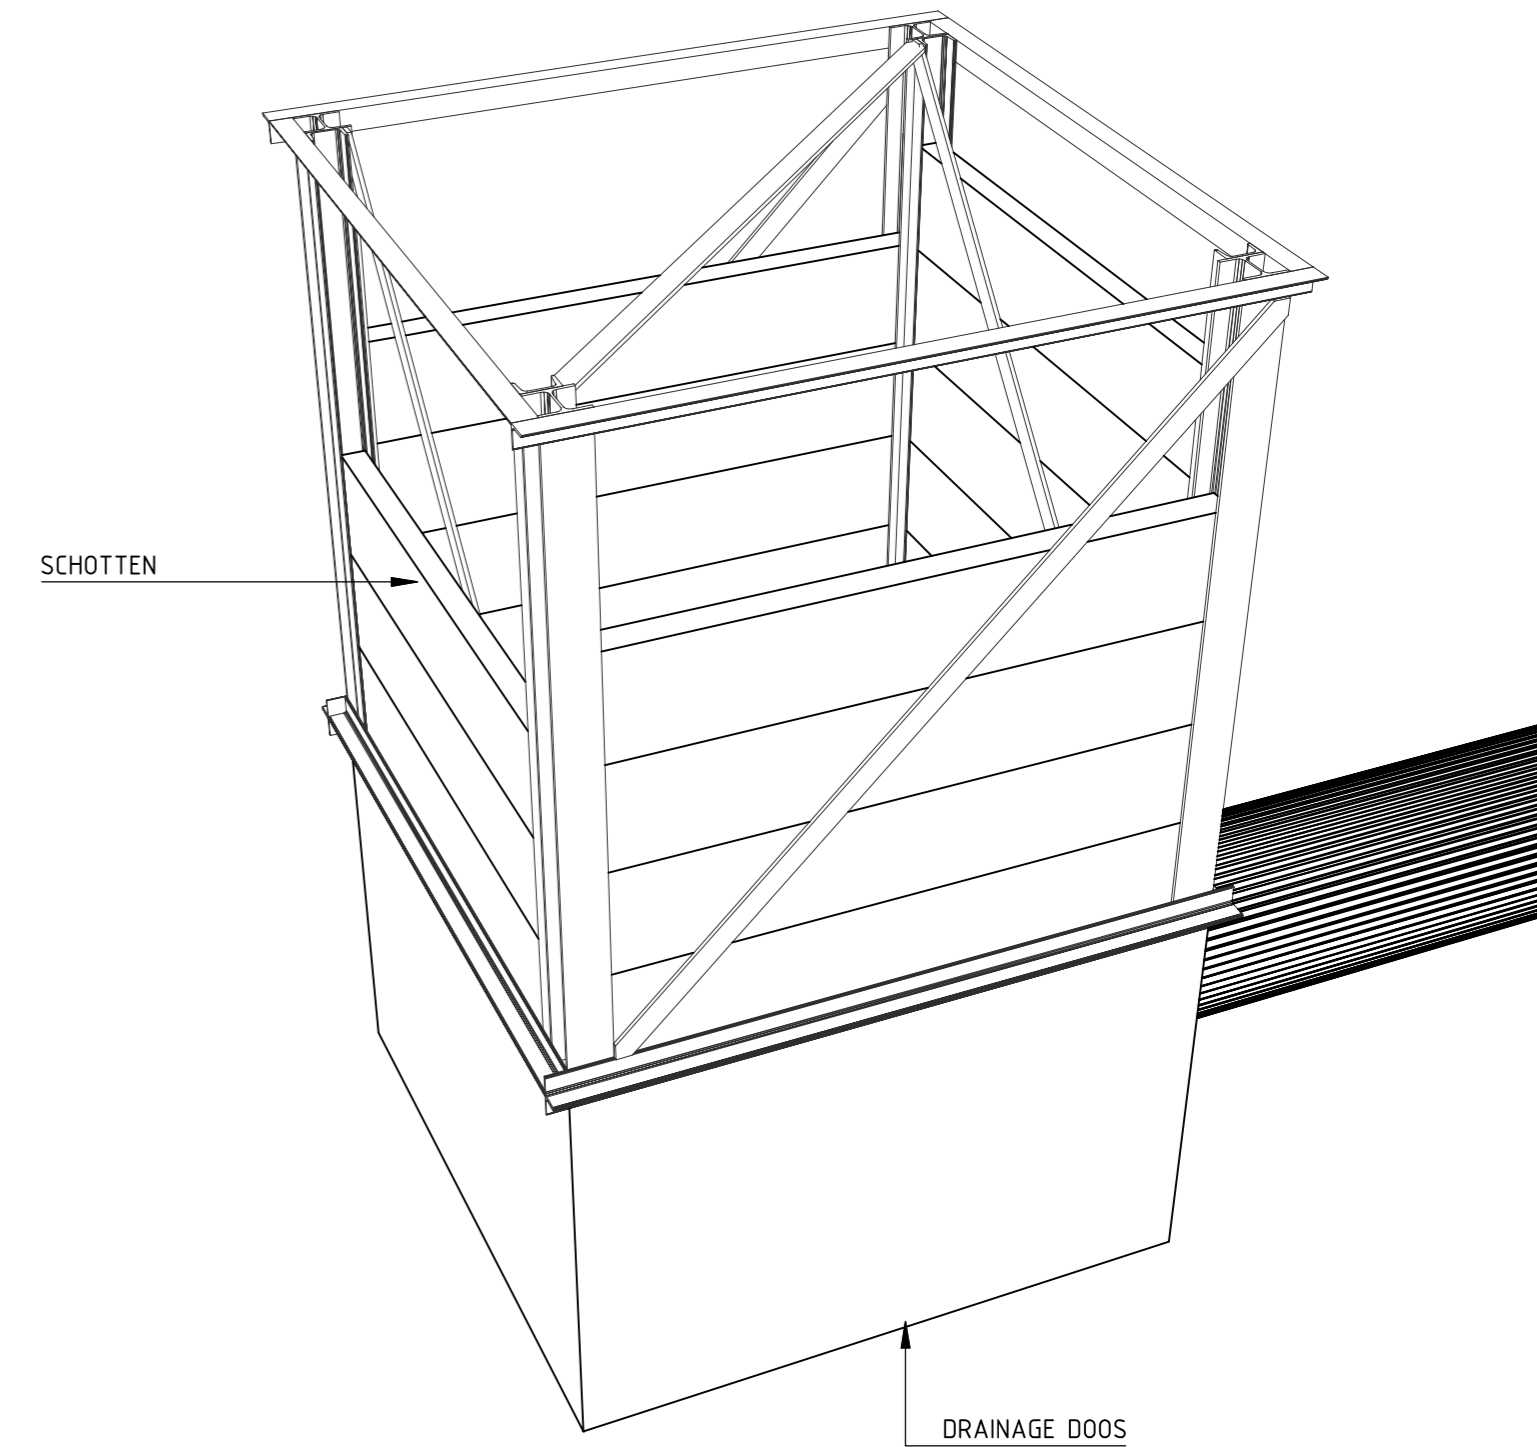

CONCEPT 1 / 10:57
02.08.17

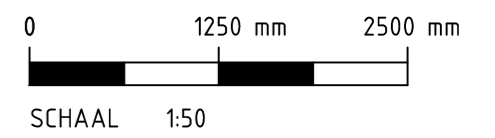

Stichting EcoShape
Pilot Kleirijperij

Principedetail stortkist

Witteveen Bos

Postbus 233
7400 AE Deventer
Telefoon 0570 69 79 11
Telefax 0570 69 73 44

Getekend H. Voortman
Gecontroleerd H. Timmer
Goedgekeurd --
Datum 02/08/2017

G	
F	
E	
D	
C	
B	
A	
Wijzigingen	

Schaal 1 : 50
DDT169-15-2003
Formaat A2