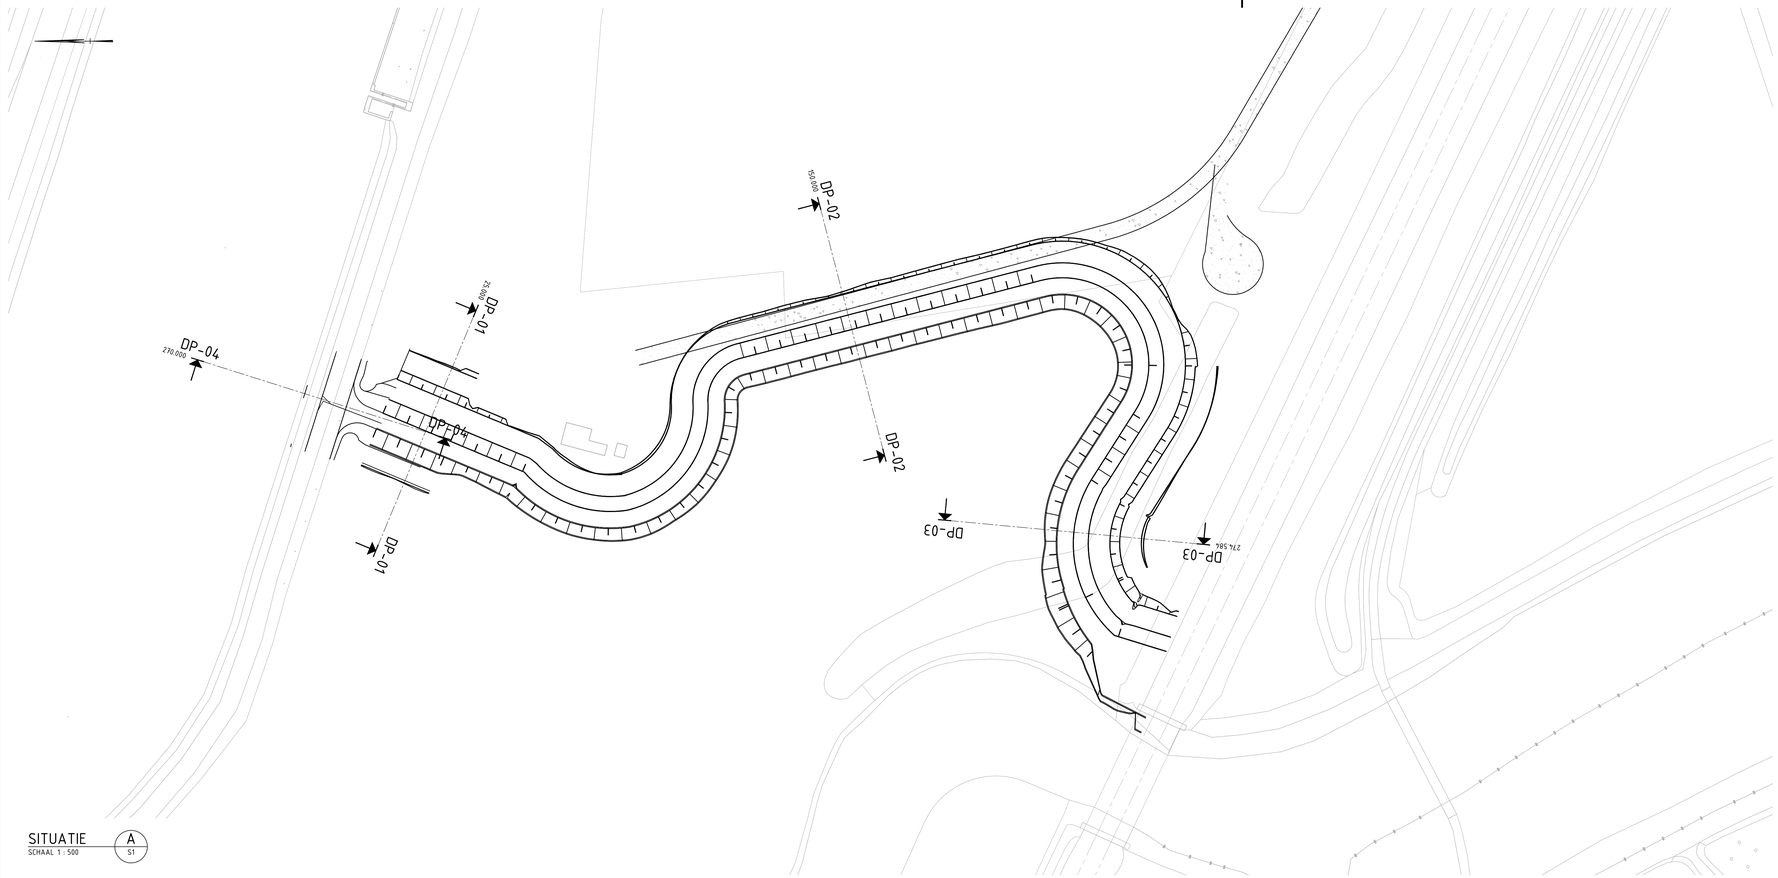

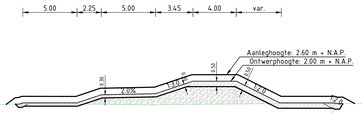

Dwarsprofiel DP-01
t.o.v. as ALM - Drents Diep
bij metrering 25.000
Schaal 1:200
-5.000m t.o.v. NAP

| | | |