




LOCATIE 1

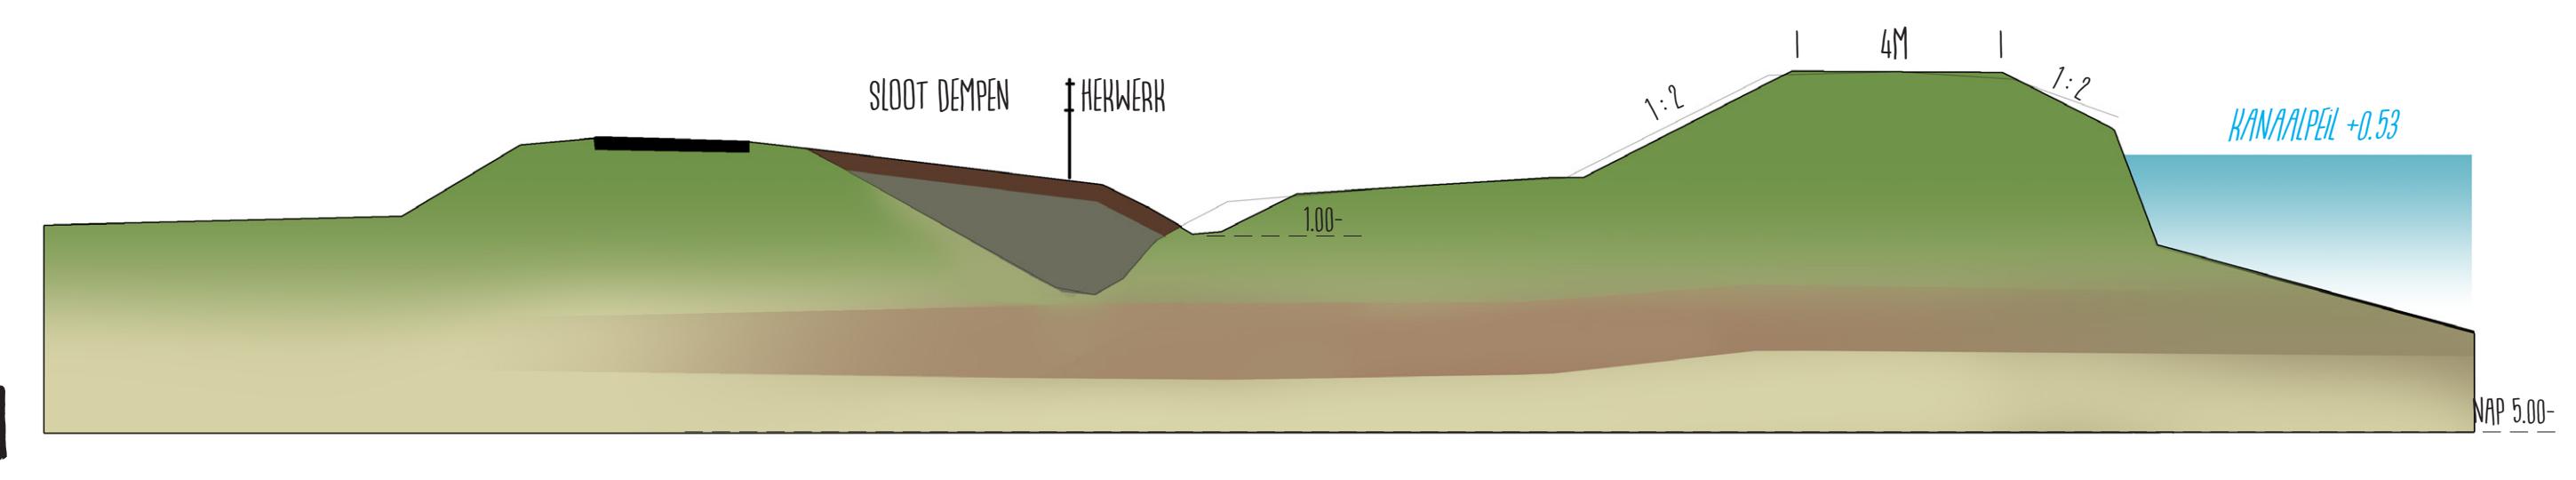


LOCATIE 2A

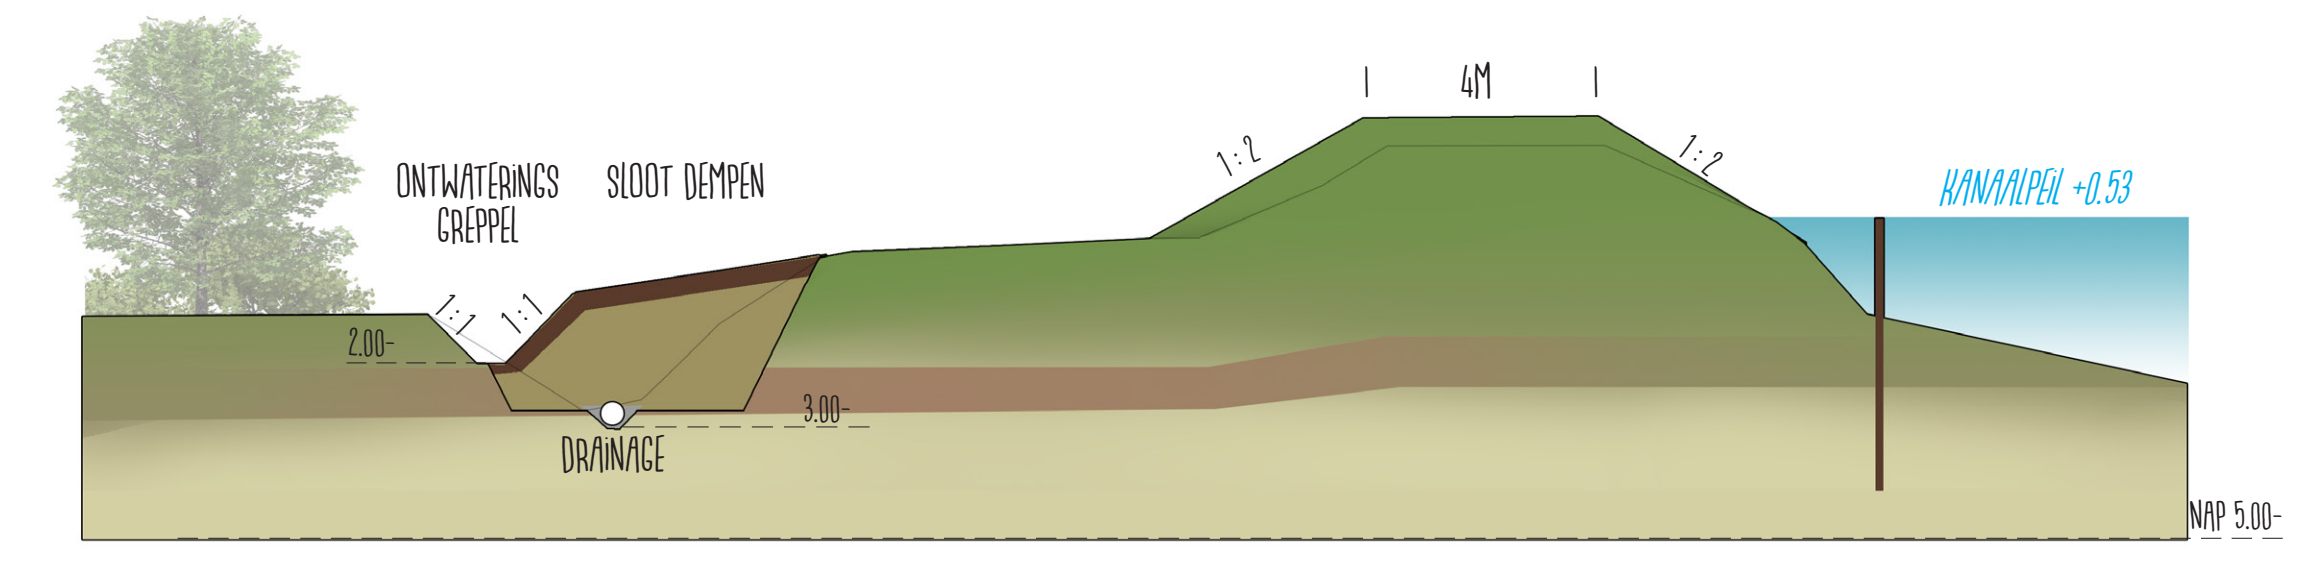


LOCATIE 2B

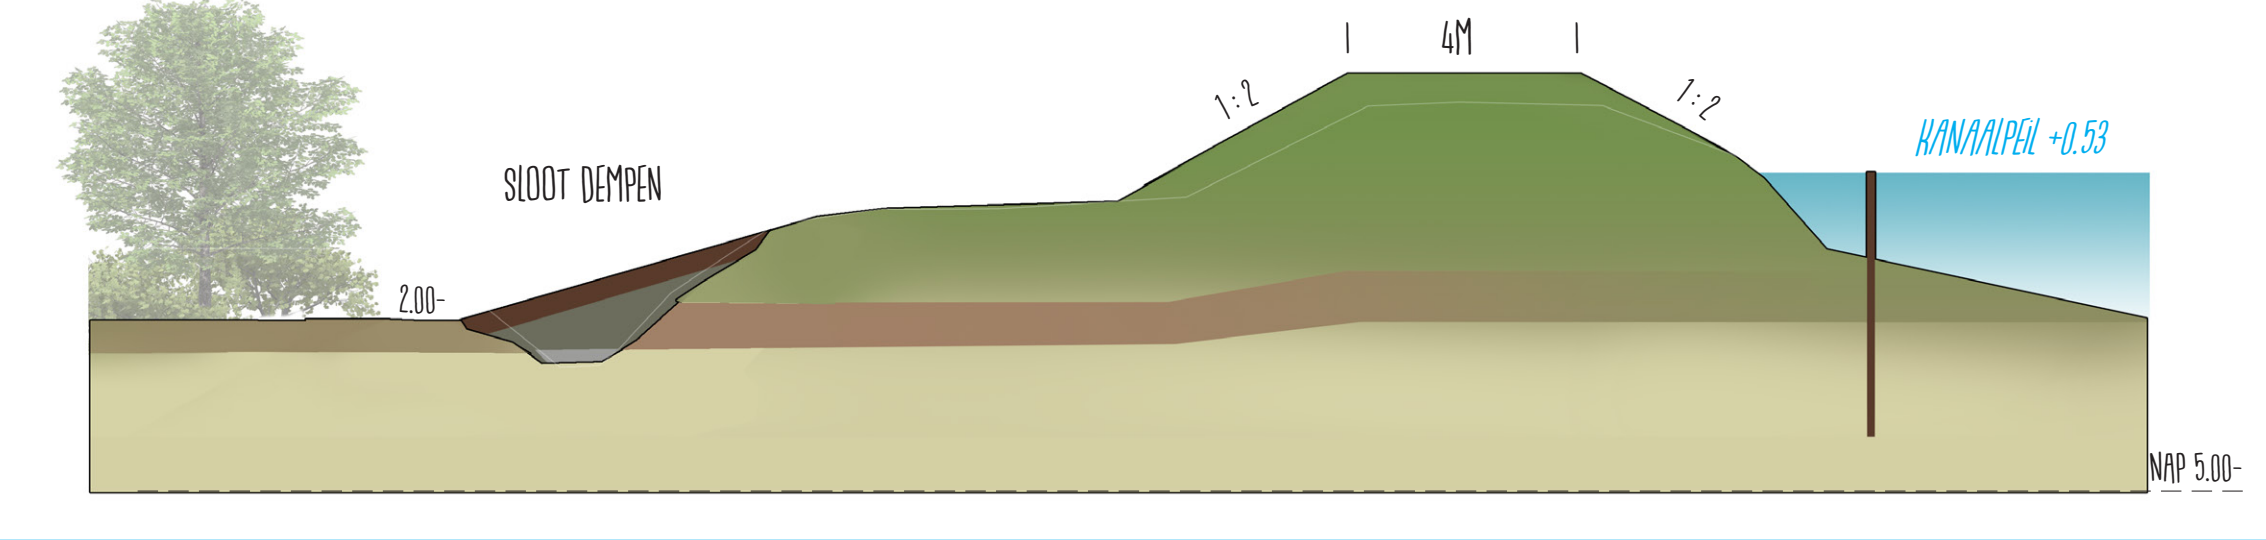


LOCATIE 3

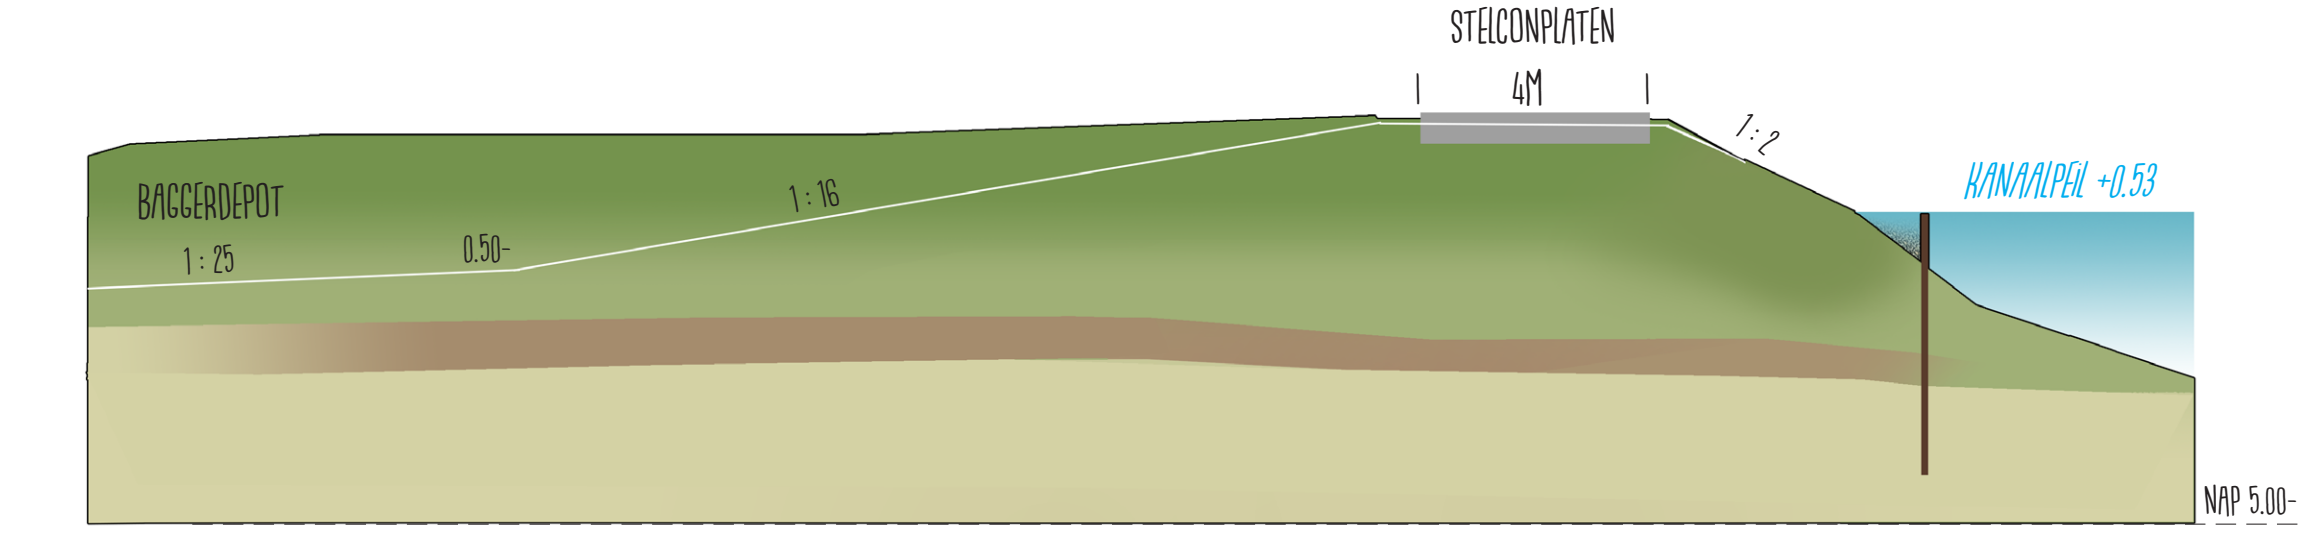


LOCATIE 4

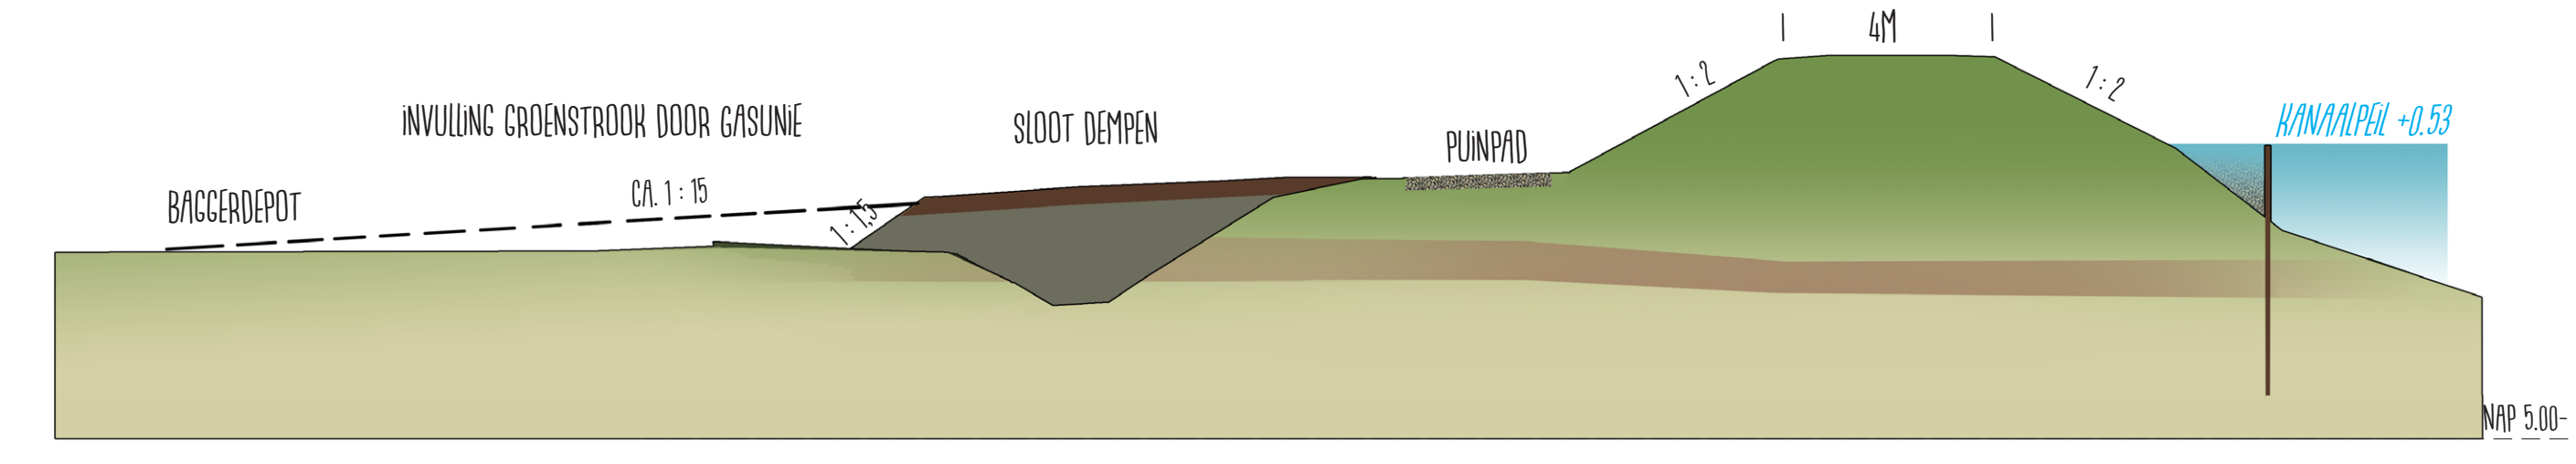


LOCATIE 5

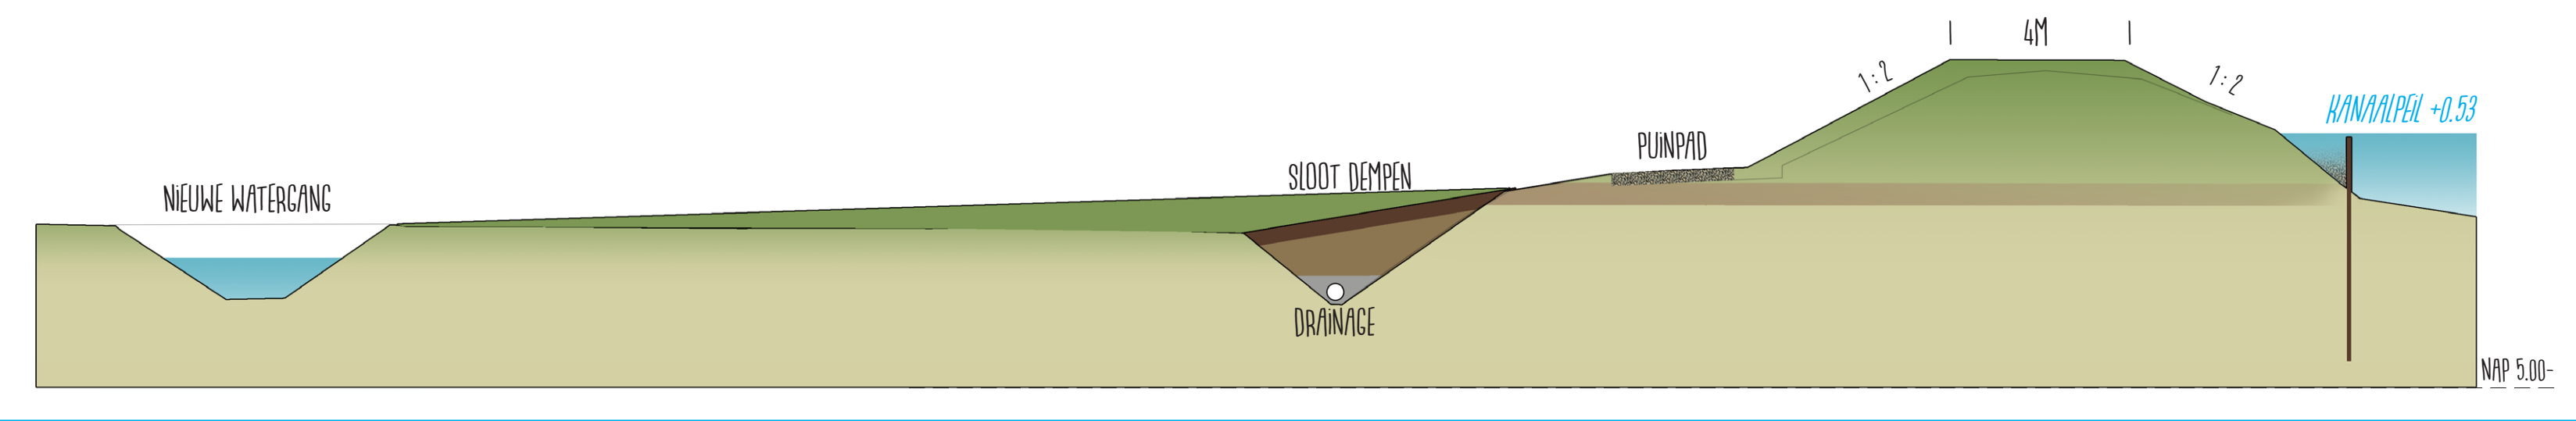

LOCATIE 6A

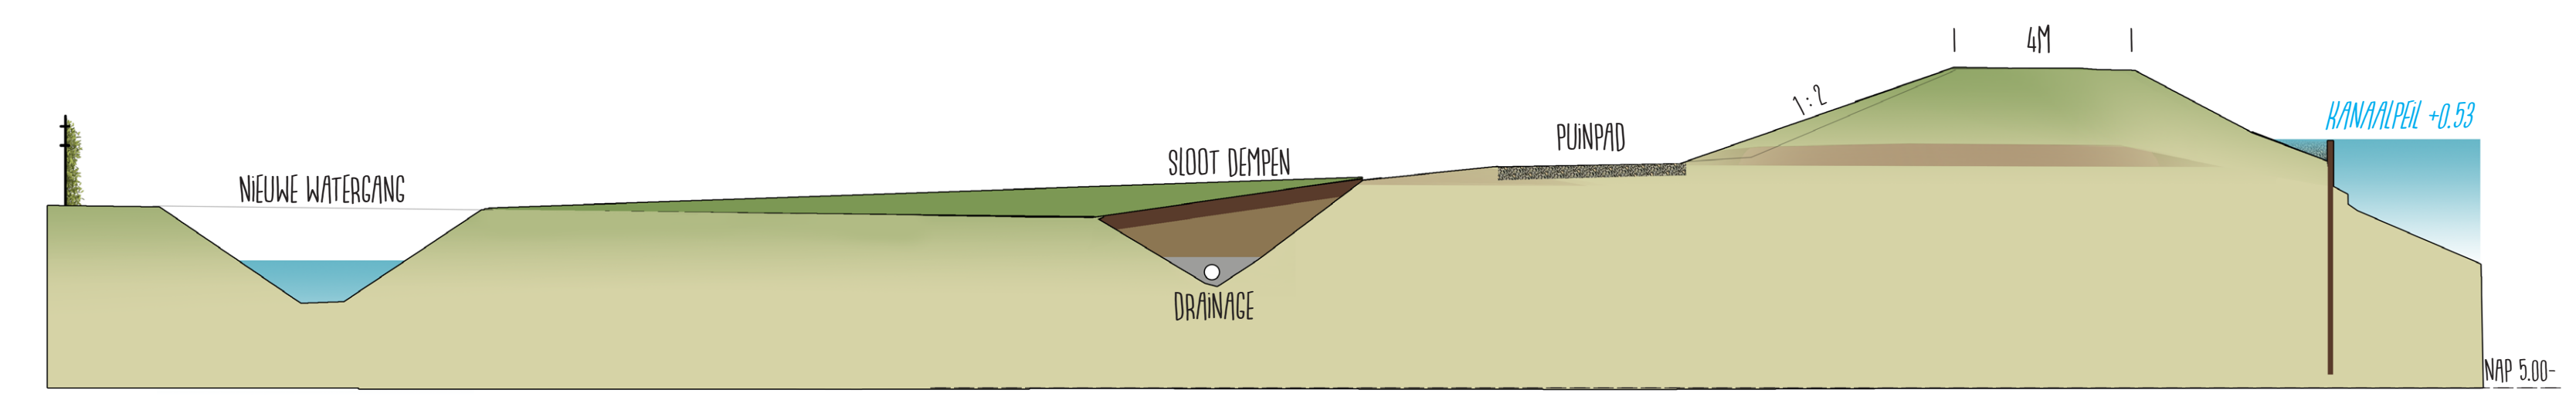

LOCATIE 6B

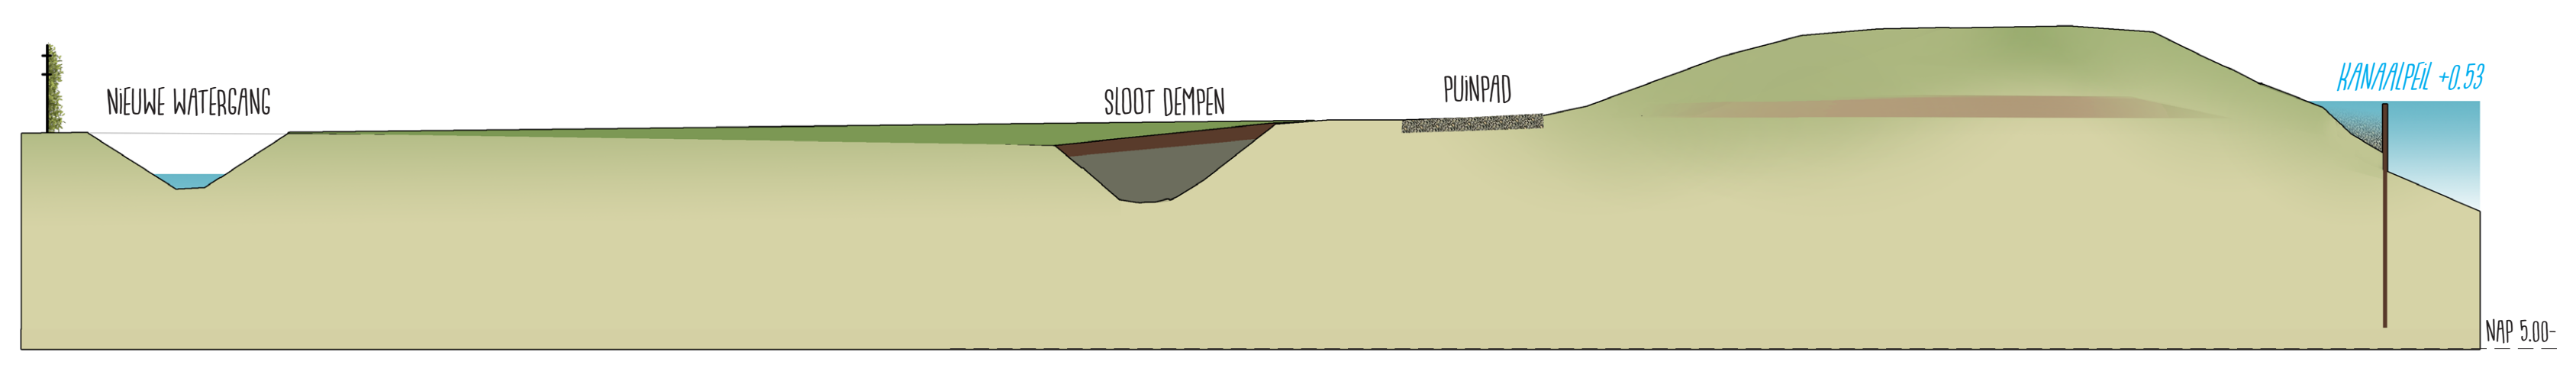

LOCATIE 7

