


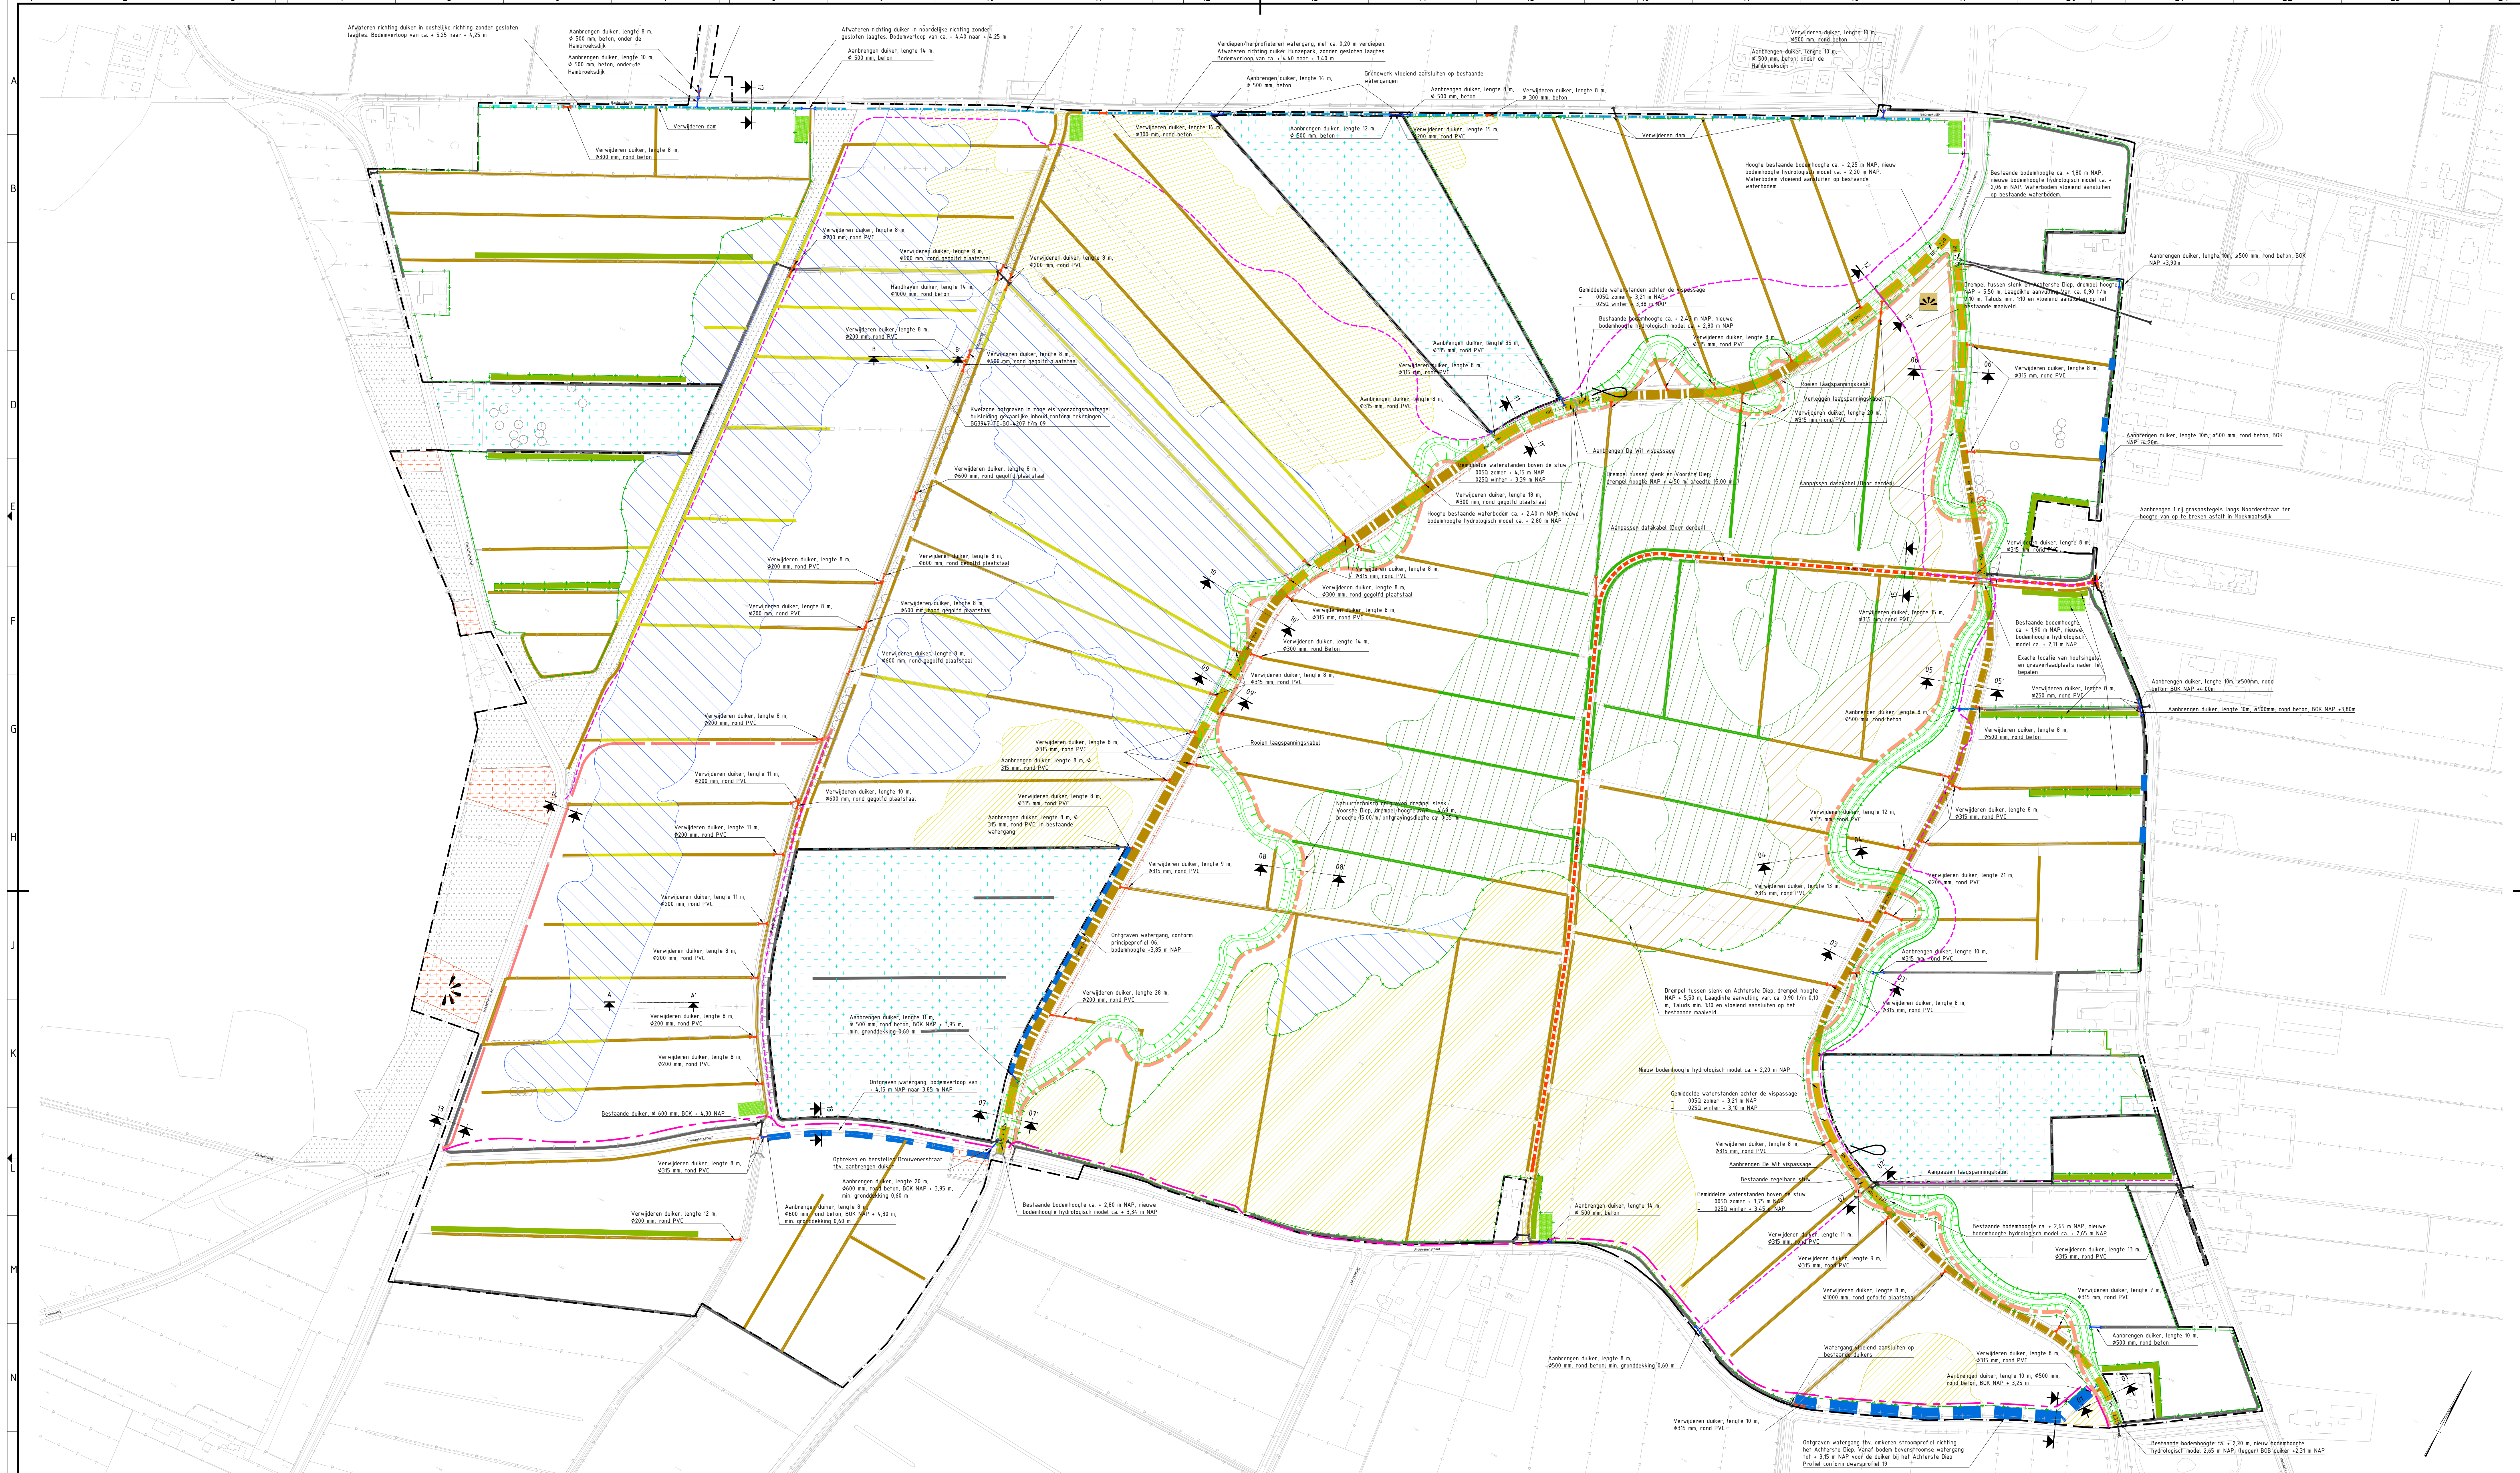

Legenda
Algemeen

Waterschap Hunze en Aa's

Overzichtstekening Inrichtingsplan

formaat A0

schaal 1:2500

toos VoorlopigOntwerp

bladzijde 01

van 01

Royal HaskoningDHV
Enhancing Society & Nature
Transport & Planning

documentnummer BF3947-TE-VO-0201